


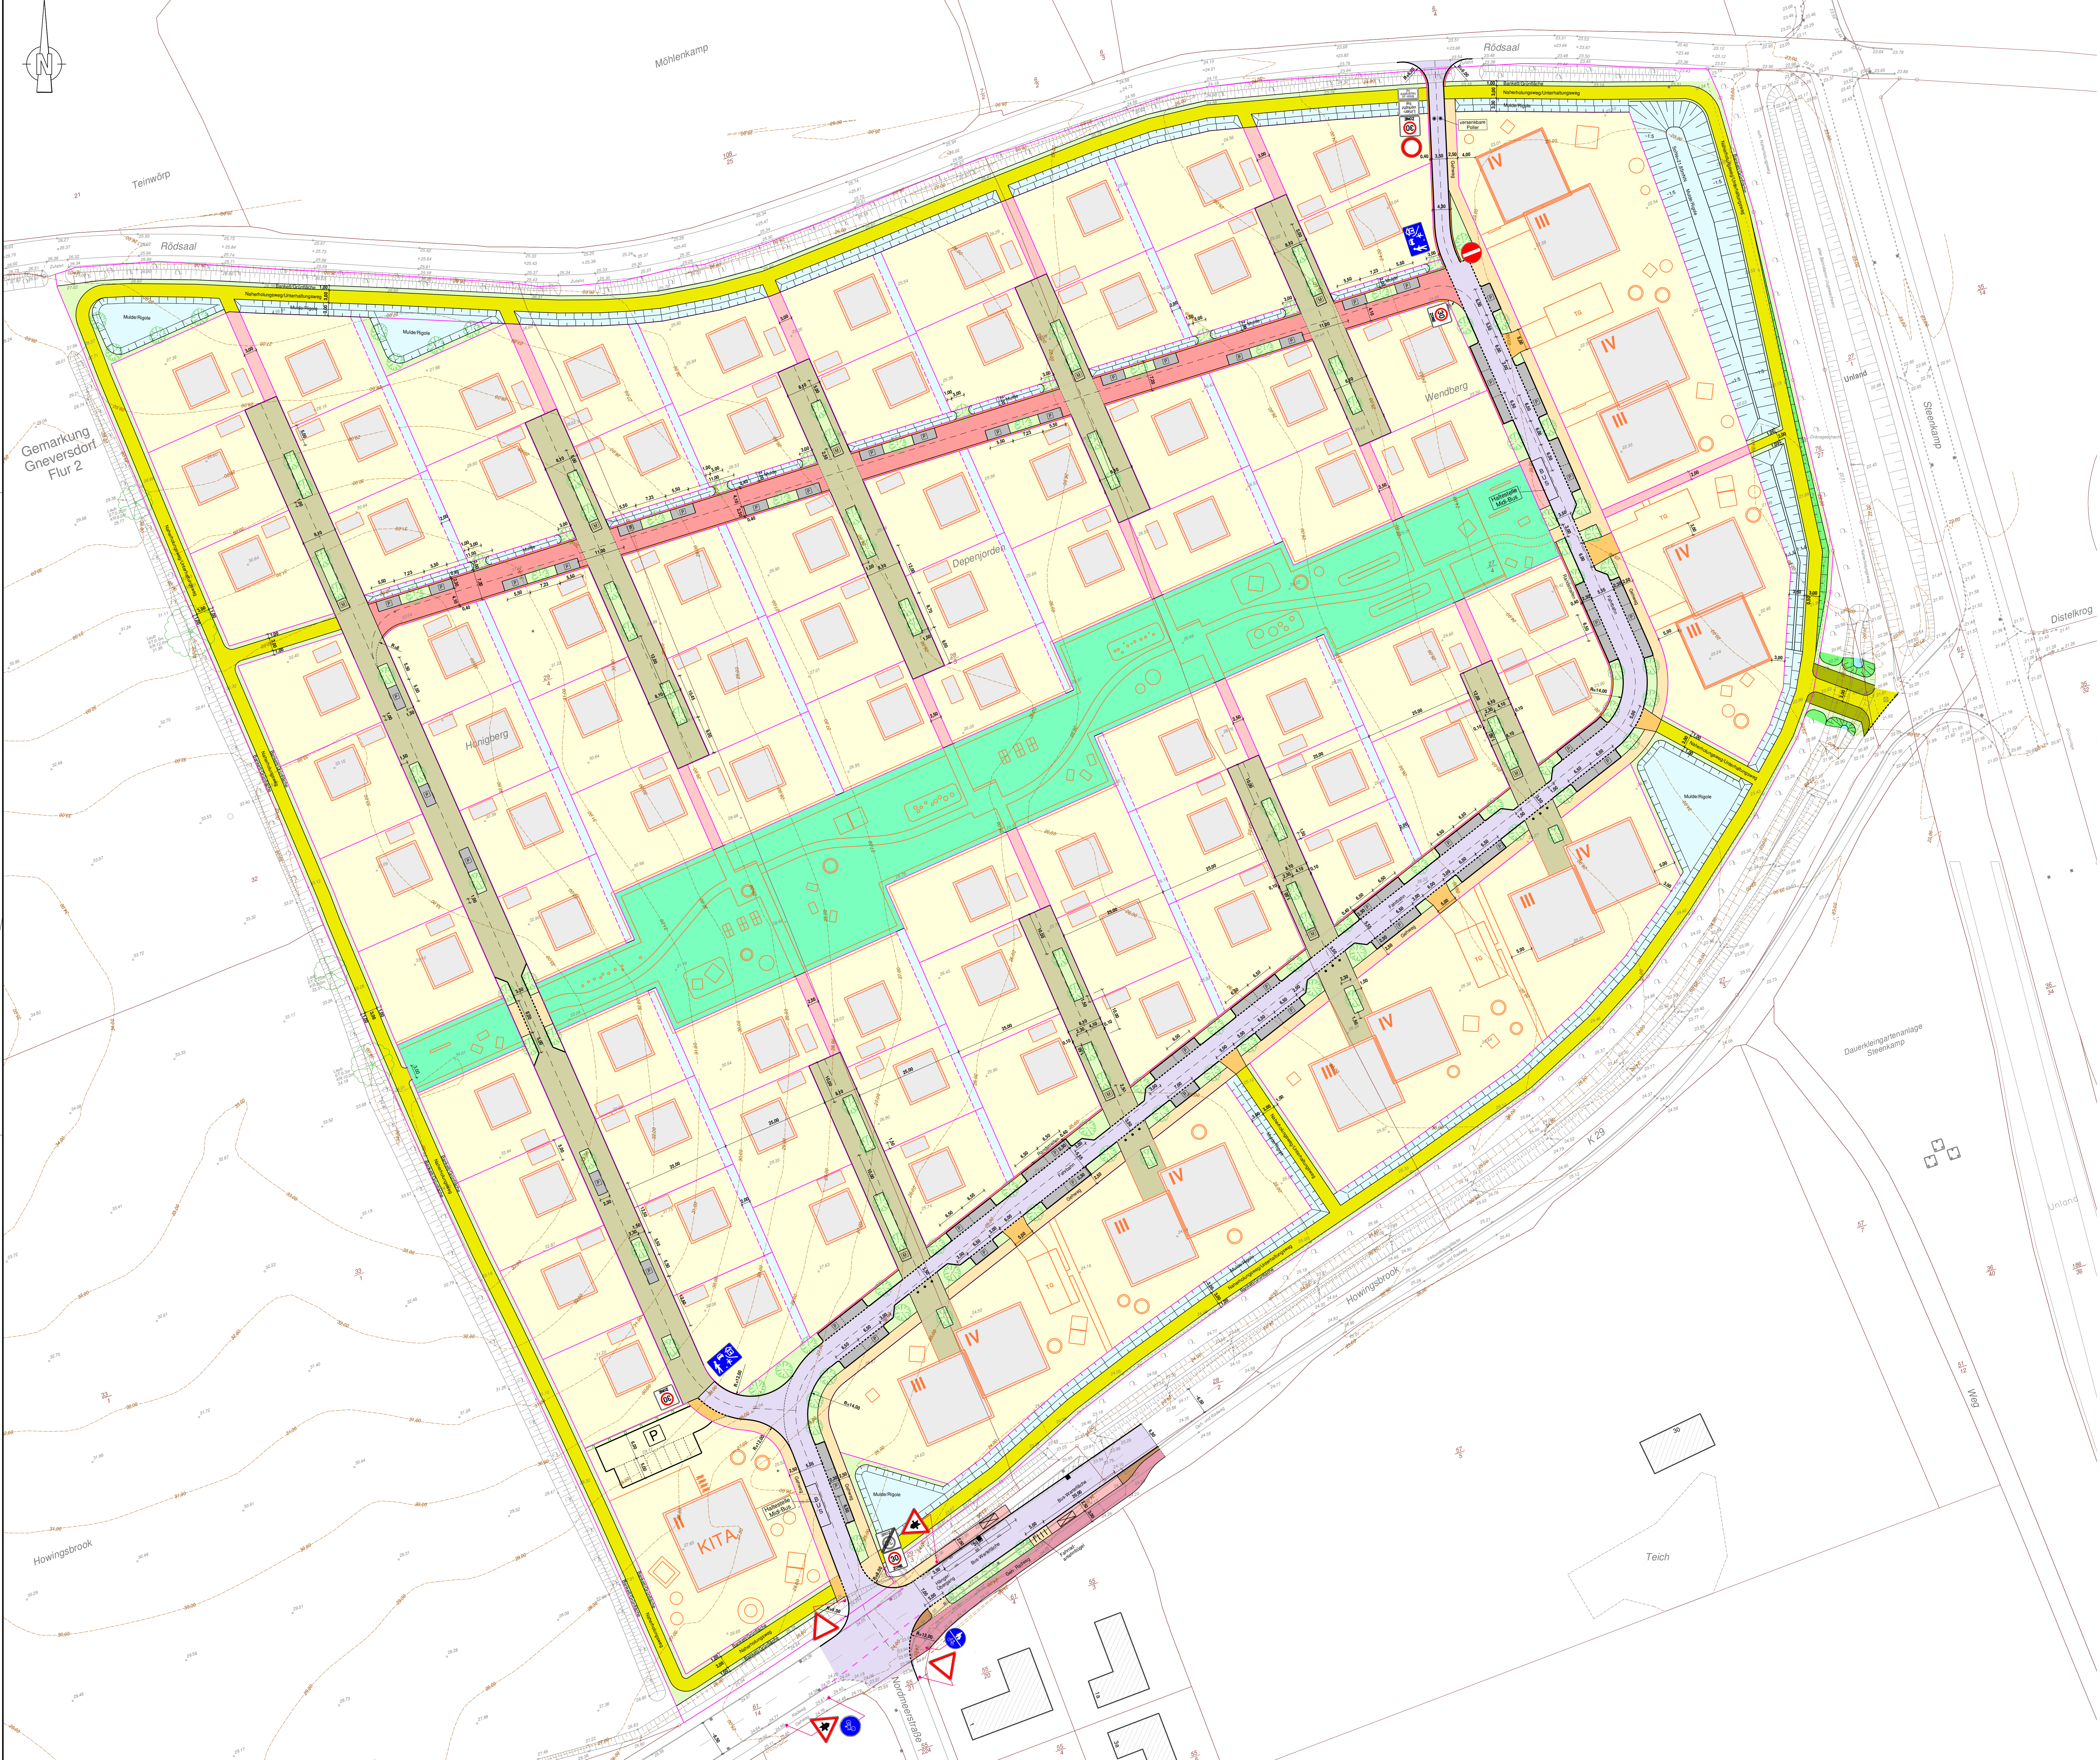

Zeichenerklärung für die Planung:

- Fahrbahn
- verkehrsberuhigter Bereich
- Wohnhöfe
- Gehweg
- Gehweg, überfahrbar
- Stellplatz (öffentlich)
- Wegeverbindung
- Buswartefläche
- Randstreifen (Betonplatte)
- Freifläche
- gem. Geh-/Radweg
- Mulde / Rigole / RRB
- Naherholungsweg / Unterhaltungsweg
- Schotterrasen
- Grünfläche / Bankett
- Grünzug / Spielplatz
- Mülltonnensammelplatz
- Stabgitterzaun, h=1,50m
- Absperrpfeiler
- Absperrpfeiler, versenkbar
- Lampe
- Straßenablauf am Bordstein
- abgesenkter Bordstein
- Entfällt, Rodung
- Baum
- Hecke

NR.		ART DER ÄNDERUNG		NAME		DATUM	
Grundstücksentwicklungsgesellschaft Howingsbrook Vorentwurf Herstellung der Erschließungsanlagen im Geltungsbereich des Bebauungsplanes Nr. 32.59.00 "Howingsbrook / Rödsaal" der Hansestadt Lübeck im Ortsteil Travemünde Lageplan Verkehrsflächen Maßstab: 1:500 Anteile: 4 1 Projekt-Ing.: [Signature] CA-Designer: [Signature] Ausschnitt: [Signature] gezeichnet am: 01.12.2023 Angefertigt: Kiel, den 25. November 2022 Ingenieurbüro für Tief- und Verkehrswegebau Rathausstraße 9 • 24103 Kiel Tel.: 0431 / 200876-0 E-Mail: info@ibst-kiel.de Zur Ausführung freigegeben Lübeck, den Bereich Stadtgrün und Verkehr							