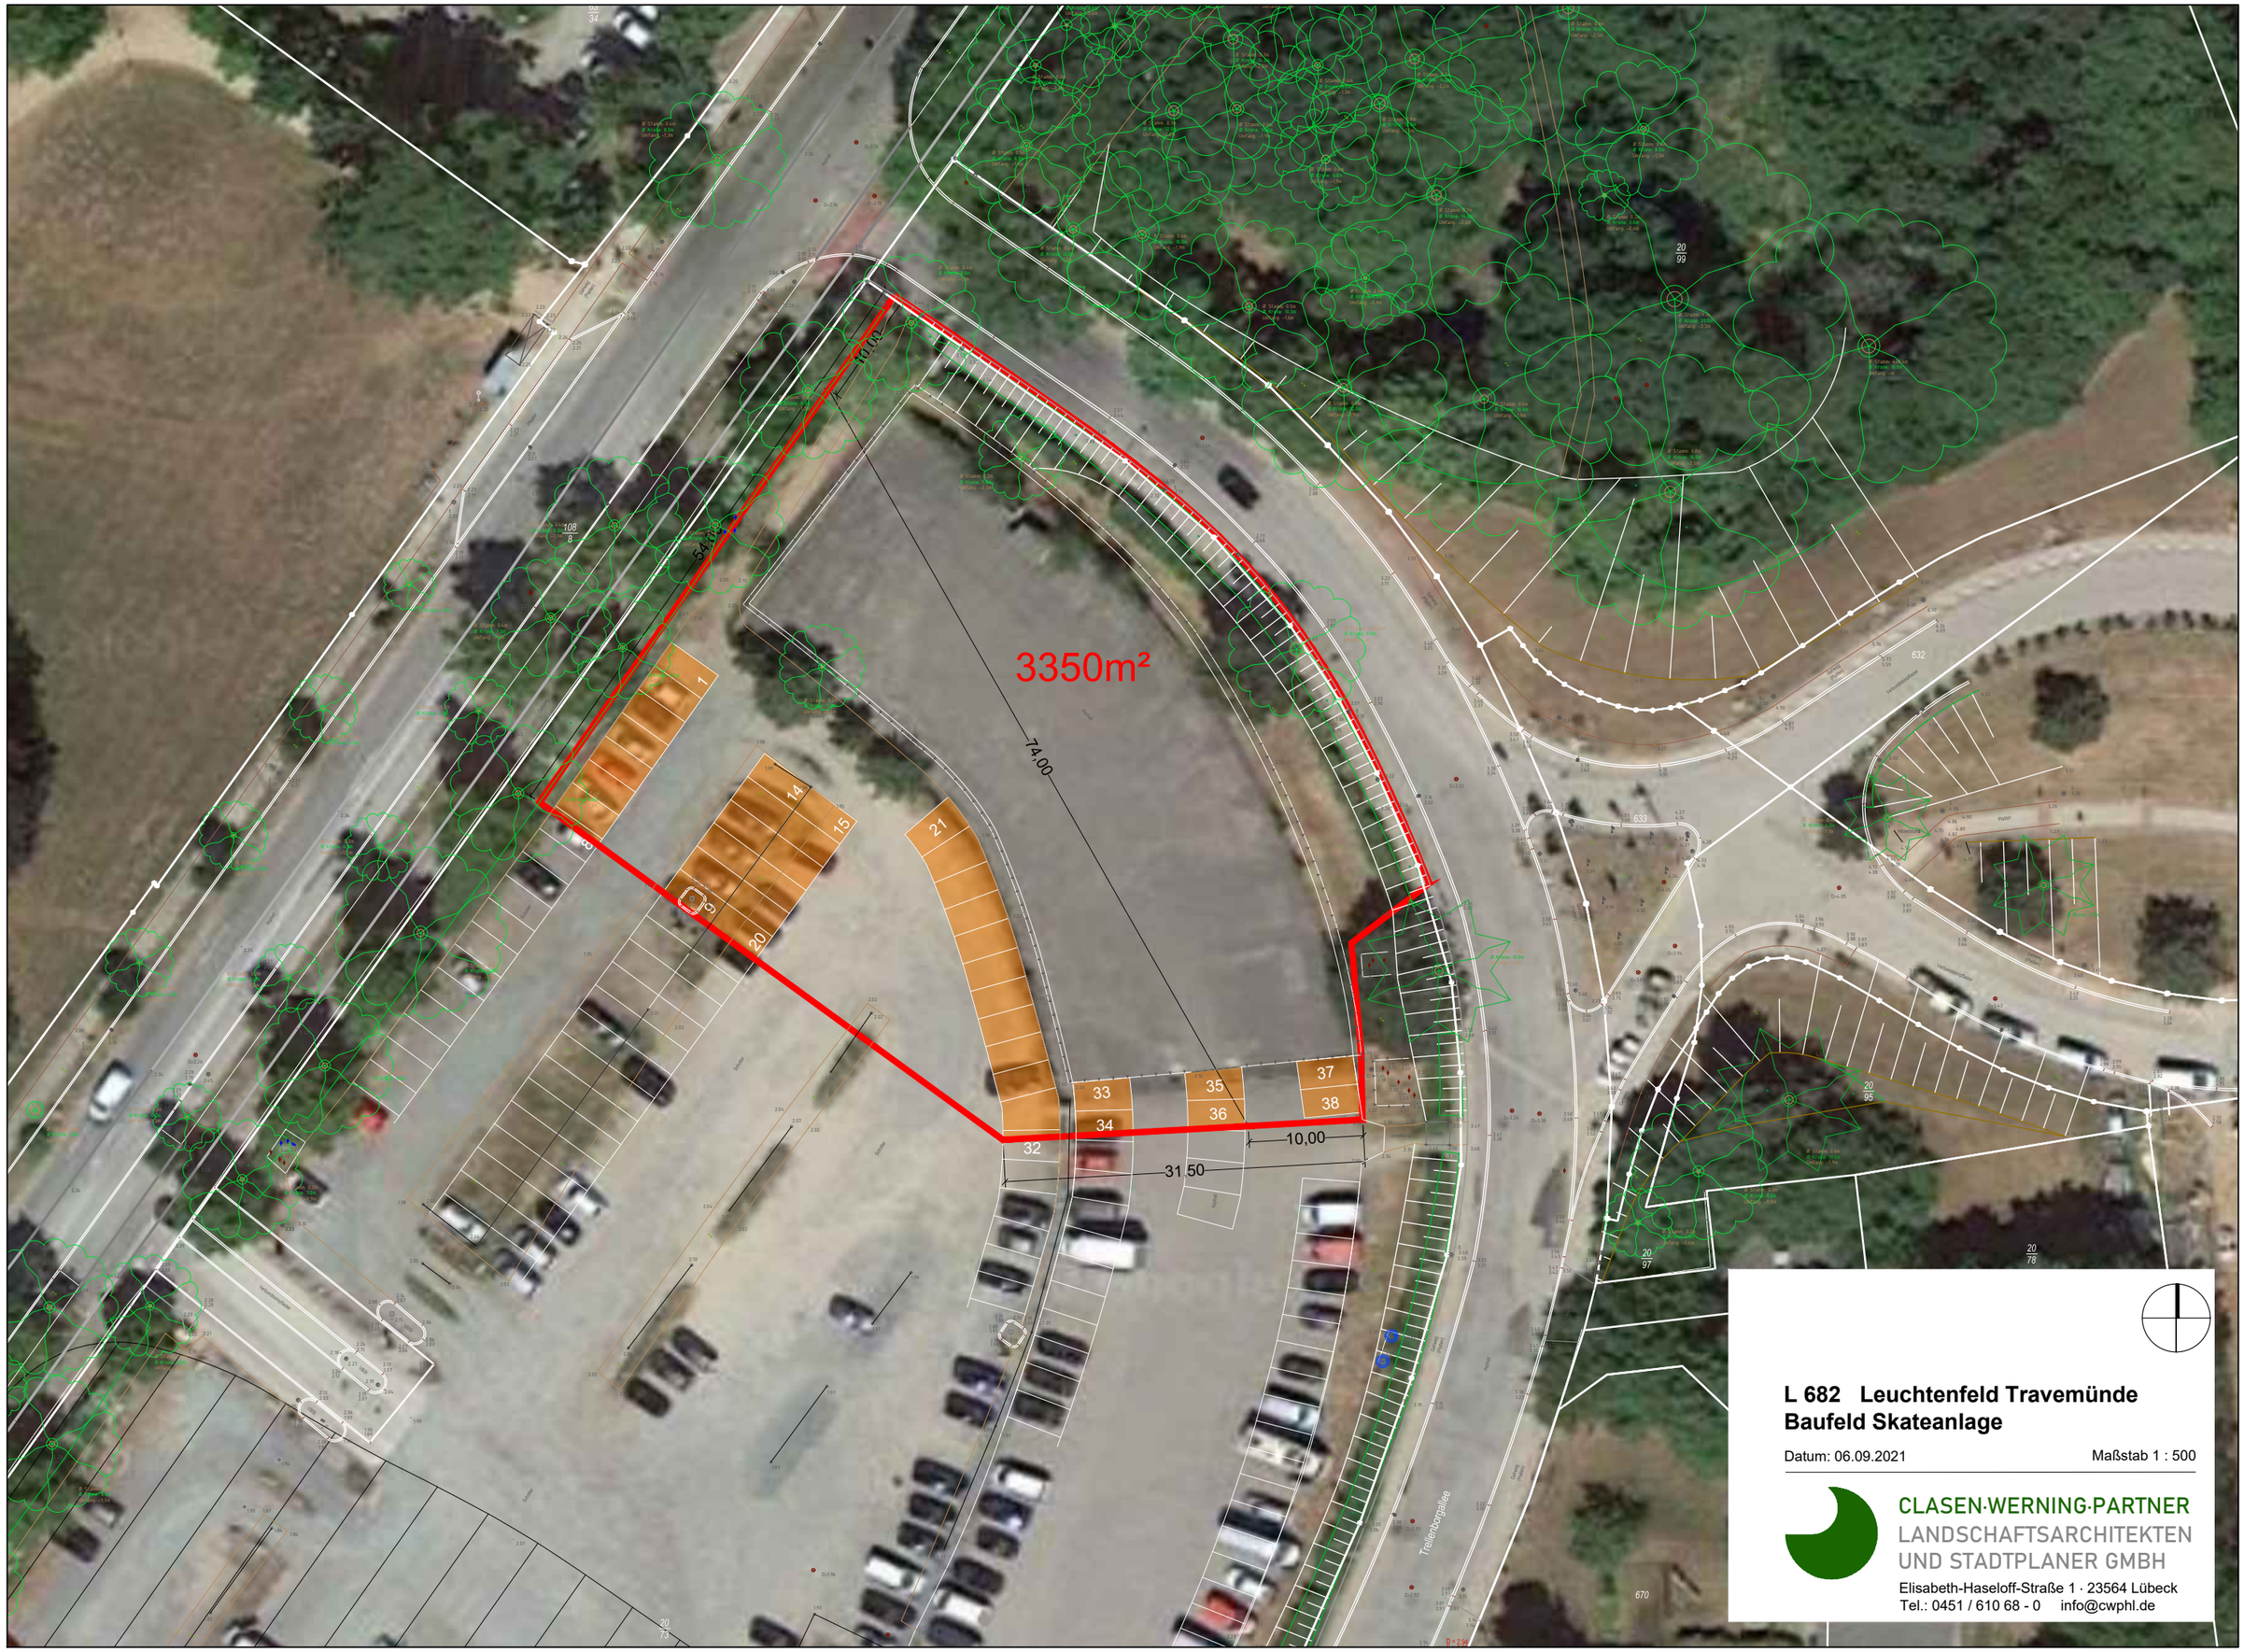

L 682 Leuchtenfeld Travemünde
Baufeld Skateanlage

Datum: 06.09.2021 Maßstab 1 : 500

CLASEN·WERNING·PARTNER
LANDSCHAFTSARCHITEKTEN
UND STADTPLANER GMBH
Elisabeth-Haseloff-Straße 1 · 23564 Lübeck
Tel.: 0451 / 610 68 - 0 info@cwphl.de