


**Errichtung von Fertighäusern  
zur Unterbringung für Menschen im Asylverfahren  
Ratzeburger Landstraße - P&R-Platz St. Hubertus in 23562 Lübeck**

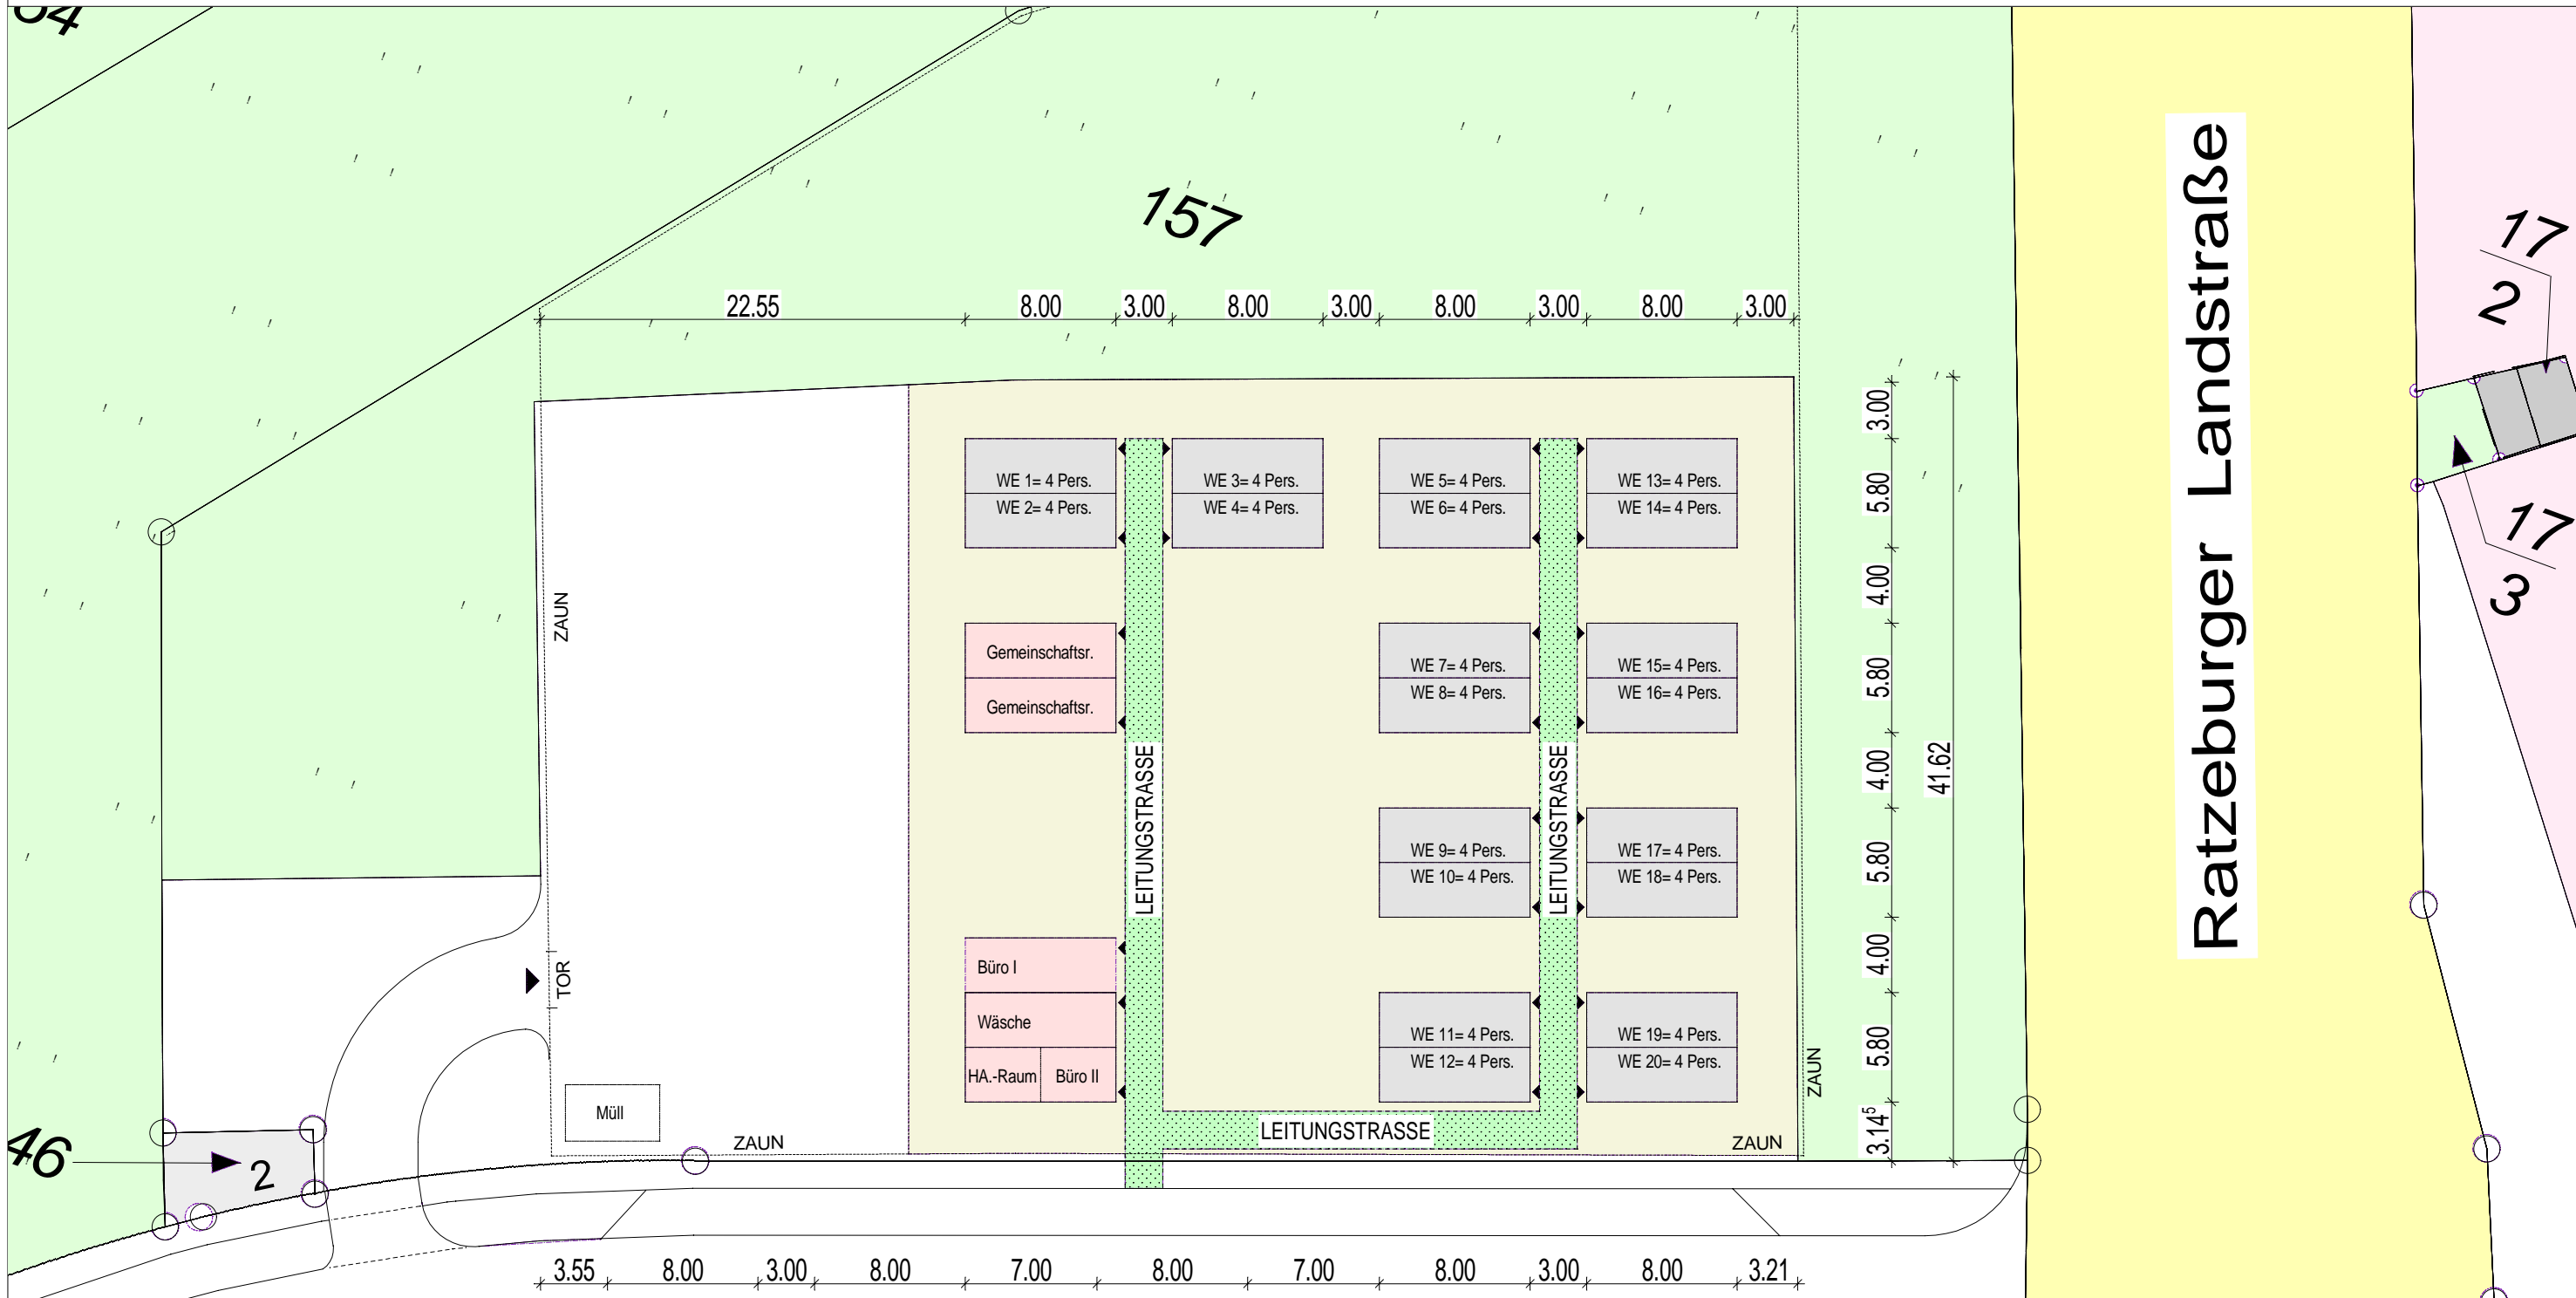

**AUFSTELLPLAN:**

Fertighäuser- WE 1-20: 20 Stck. x 4 Pers. = 80 Pers.  
**Gesamt = 80 Pers.**

- 2 x Büroeinheiten
- 2 x Gemeinschaftseinheit
- 2 x Nutzeinheiten

**HANSESTADT LÜBECK**  
**Gemarkung: Strecknitz**  
**Flur: 3, Flurstück: 157**