


G:\150-CAD-Arbeitsbereich\B-PLANUNG\09-75-00\CAD\09_75_00_BPlan.dwg-Übersichtsplan 2500

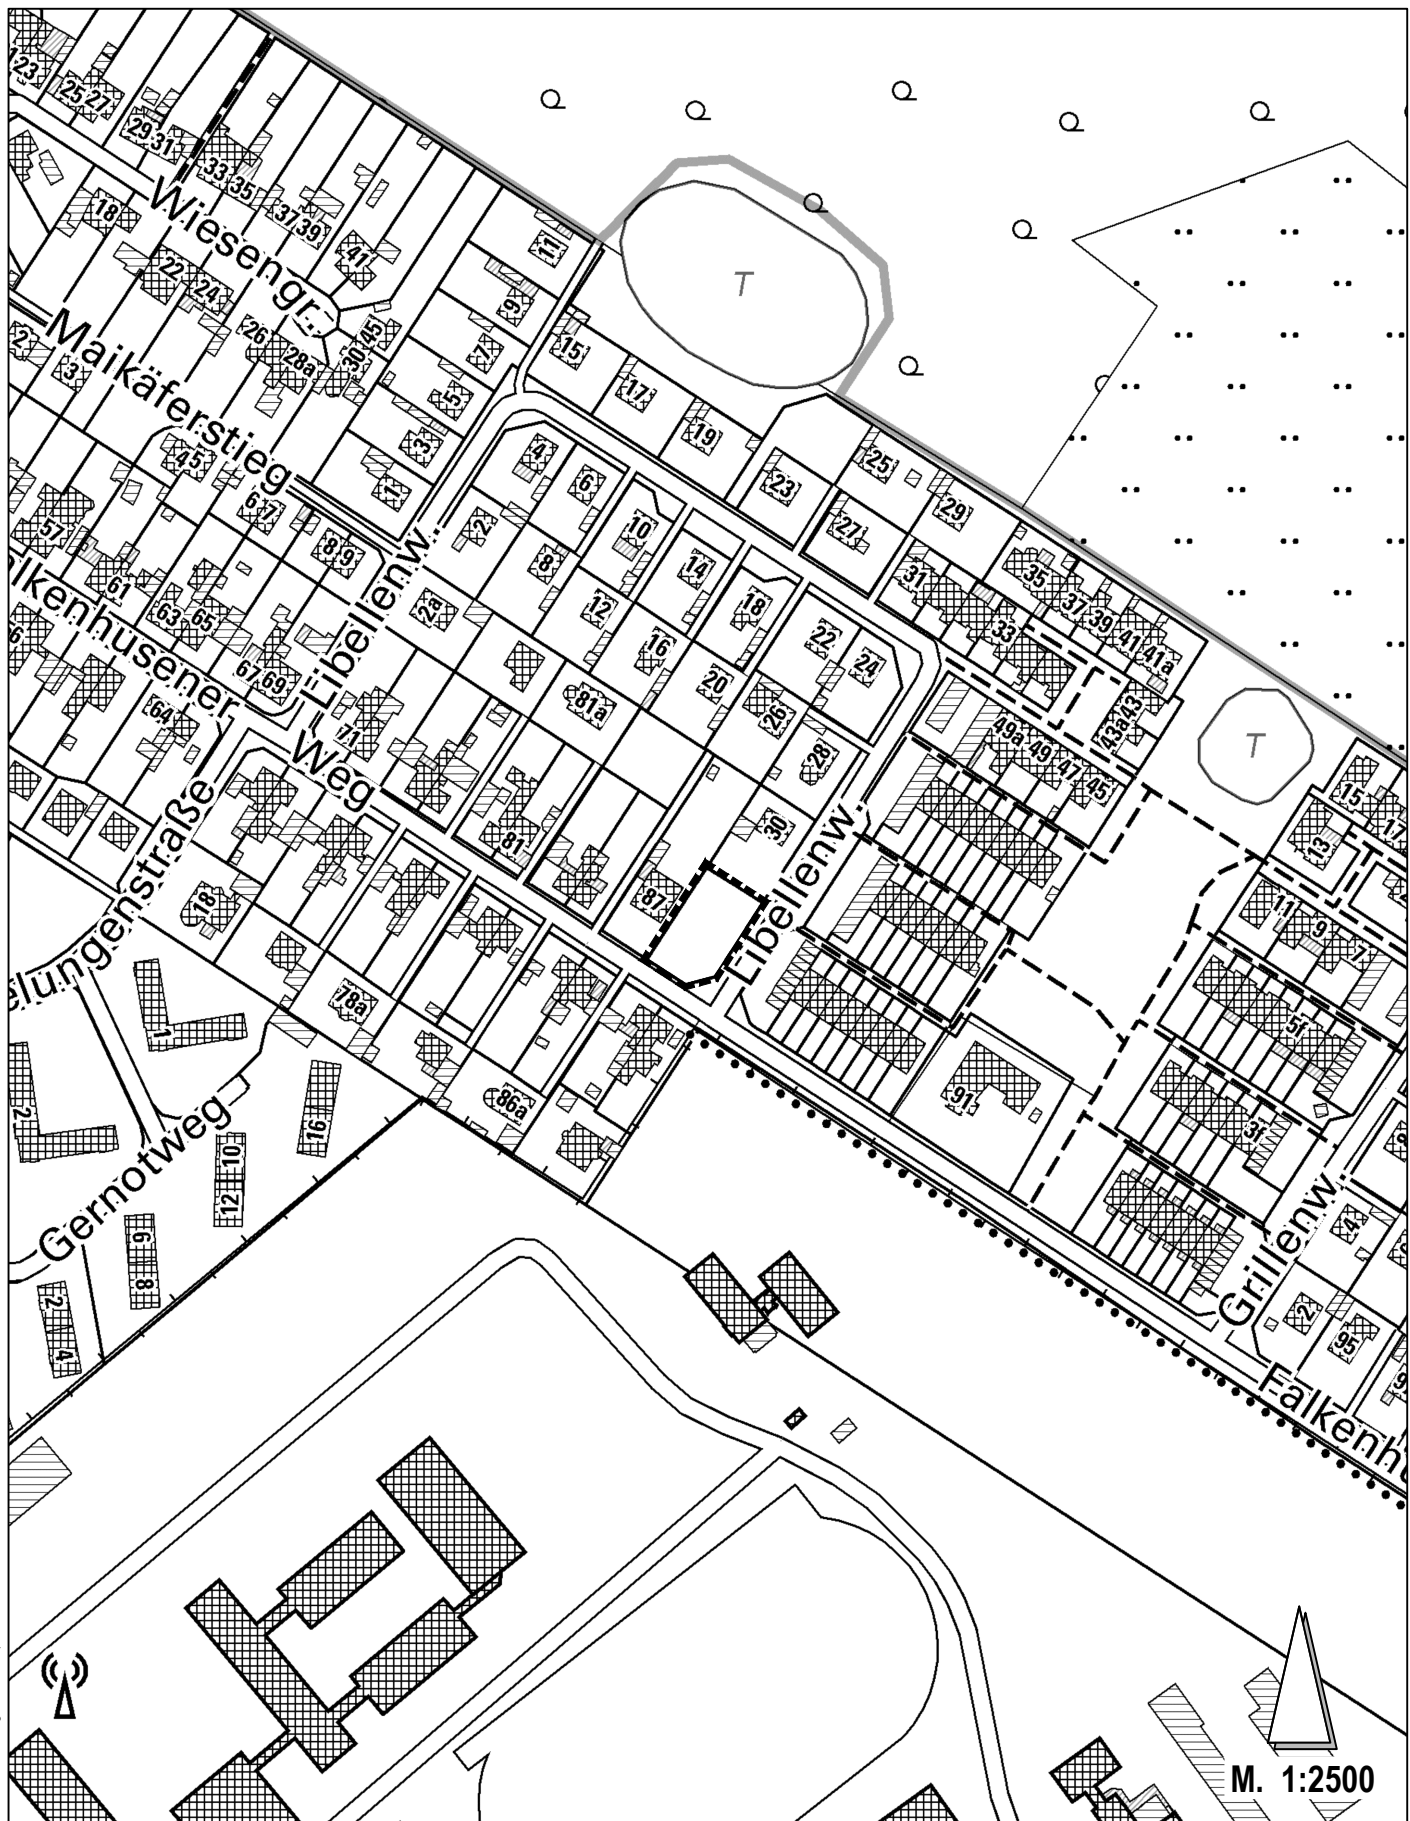

ÜBERSICHTSPLAN ZUM BEBAUUNGSPLAN 09.75.00 - Libellenweg / Falkenhusener Weg

■ ■ Plangeltungsbereich