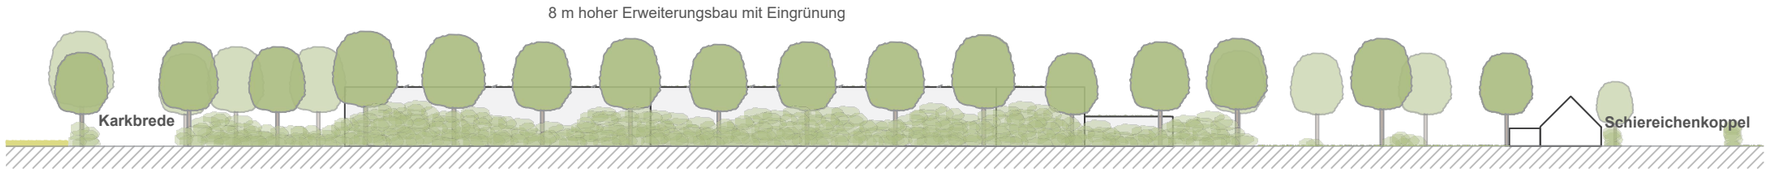

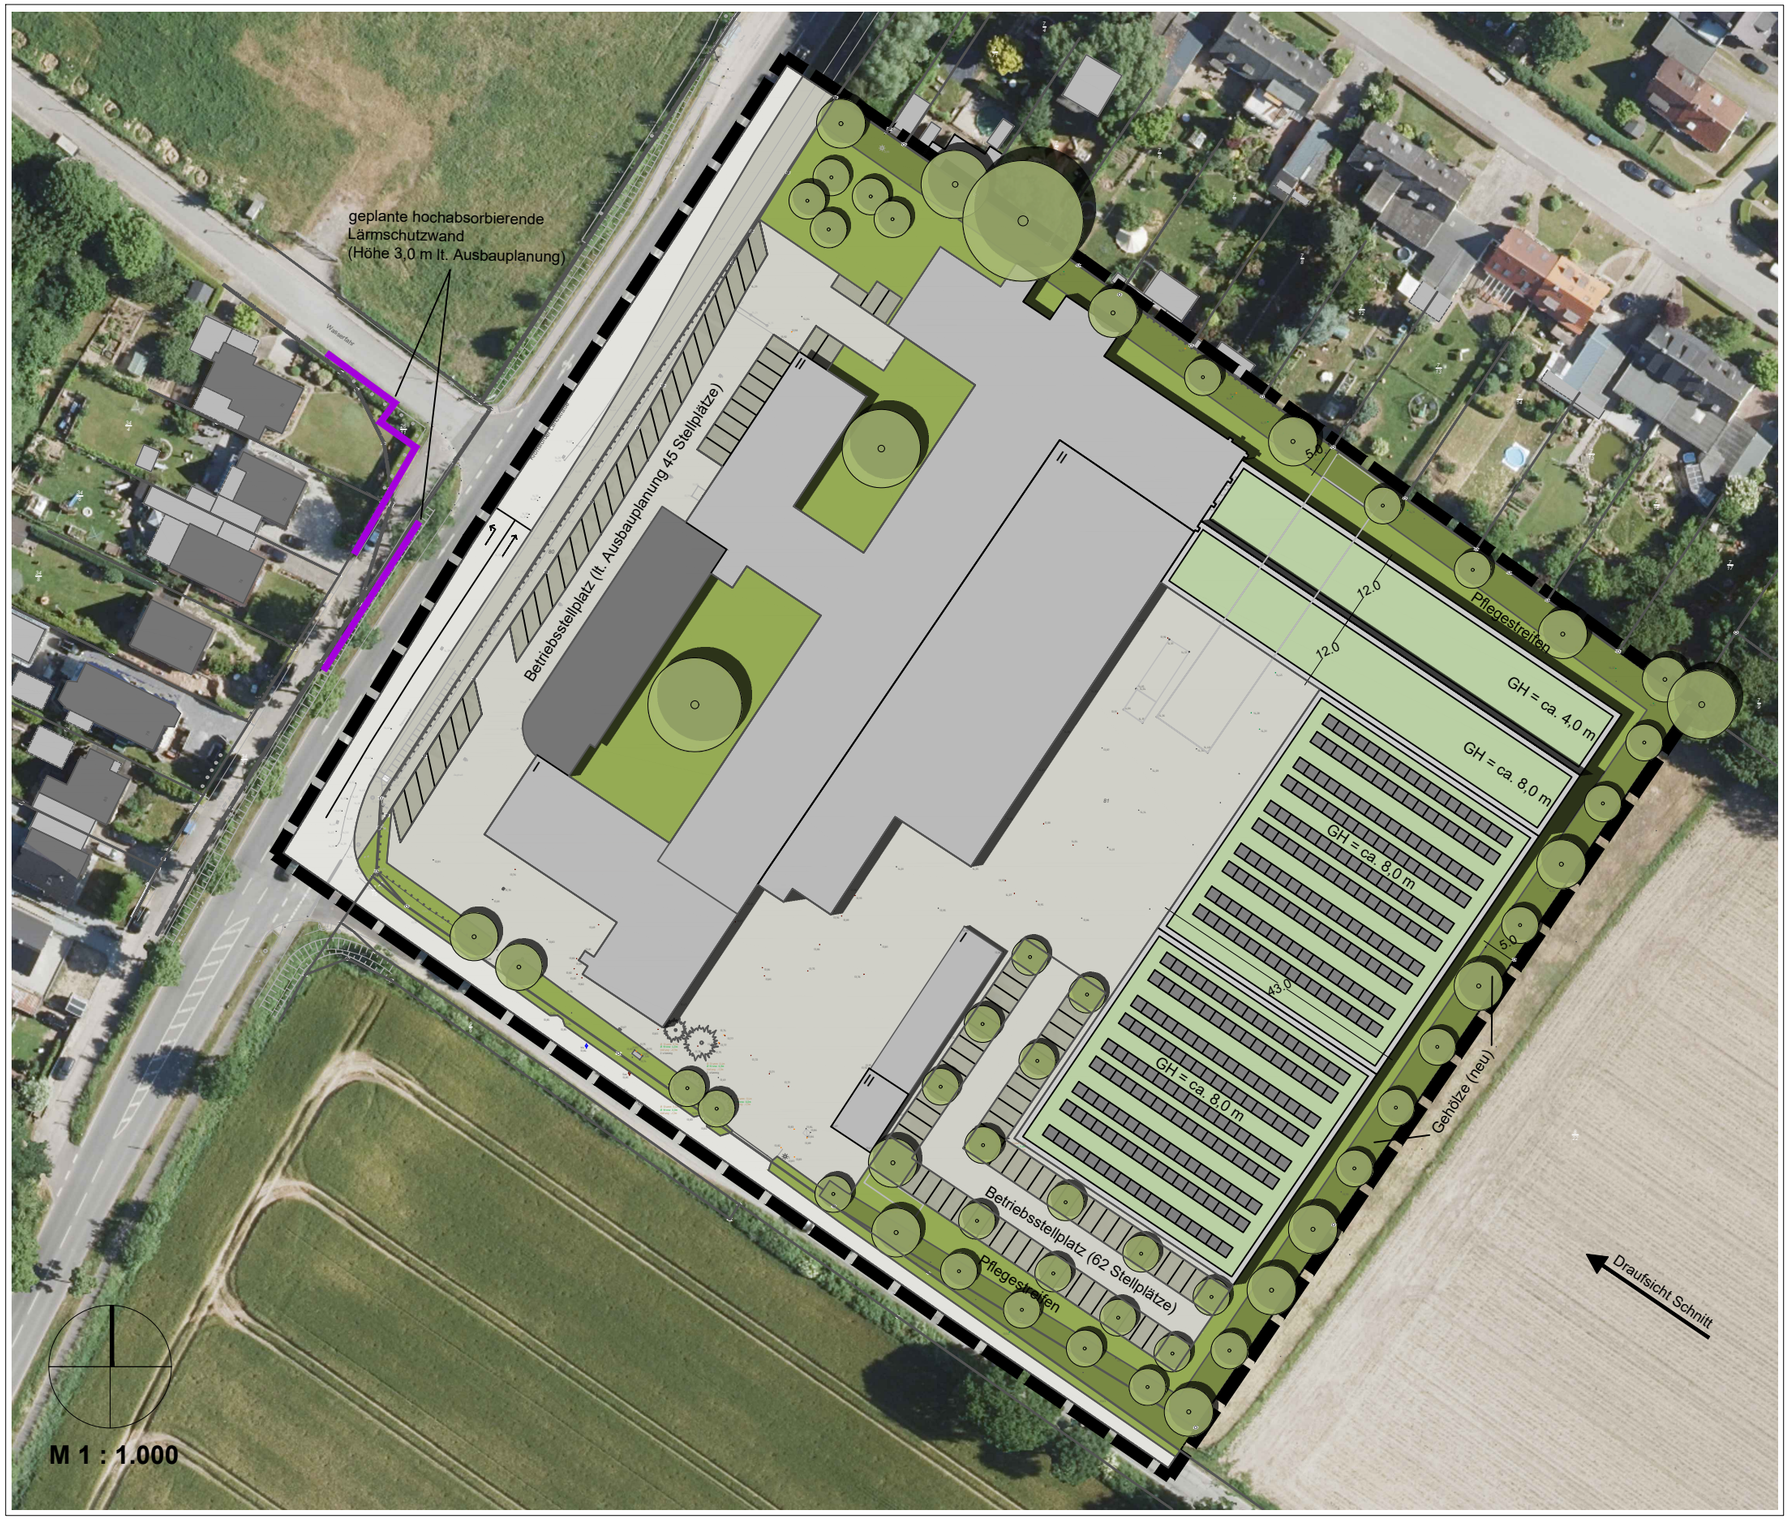

Hansestadt Lübeck
Bebauungsplan 17.60.00
"Kronsforder Landstraße / Karkbrede"
Entwicklungskonzept Firmengelände Greif-Velox

Datum: 14.02.2024 Projekt-Nr. P669 Maßstab 1:1.000

PROKOM
STADTPLANER UND
INGENIEURE GMBH

Elisabeth-Haseloff-Straße 1
23564 Lübeck
Tel.: 0451 / 610 20-26
luebeck@prokom-planung.de

Richardstraße 47
22081 Hamburg
Tel.: 040 / 22 94 64-14
hamburg@prokom-planung.de