

Anlage 3



Bahnhofsareal Schlutup

Stand: 06.11.2018

BIG - Bayerische Immobilien GmbH

Passauer Straße 1 94152 Neuhaus

SSO schönemann soltau
architekten partgmbb bda
koberg 8 23552 Lübeck fon 0451 98 90 4410
info@ss0-architekten.de www.sso-architekten.de

Lageplan - Ausschnitte




Kettenhäuser

M 1:750



Einfamilienhäuser

M 1:750

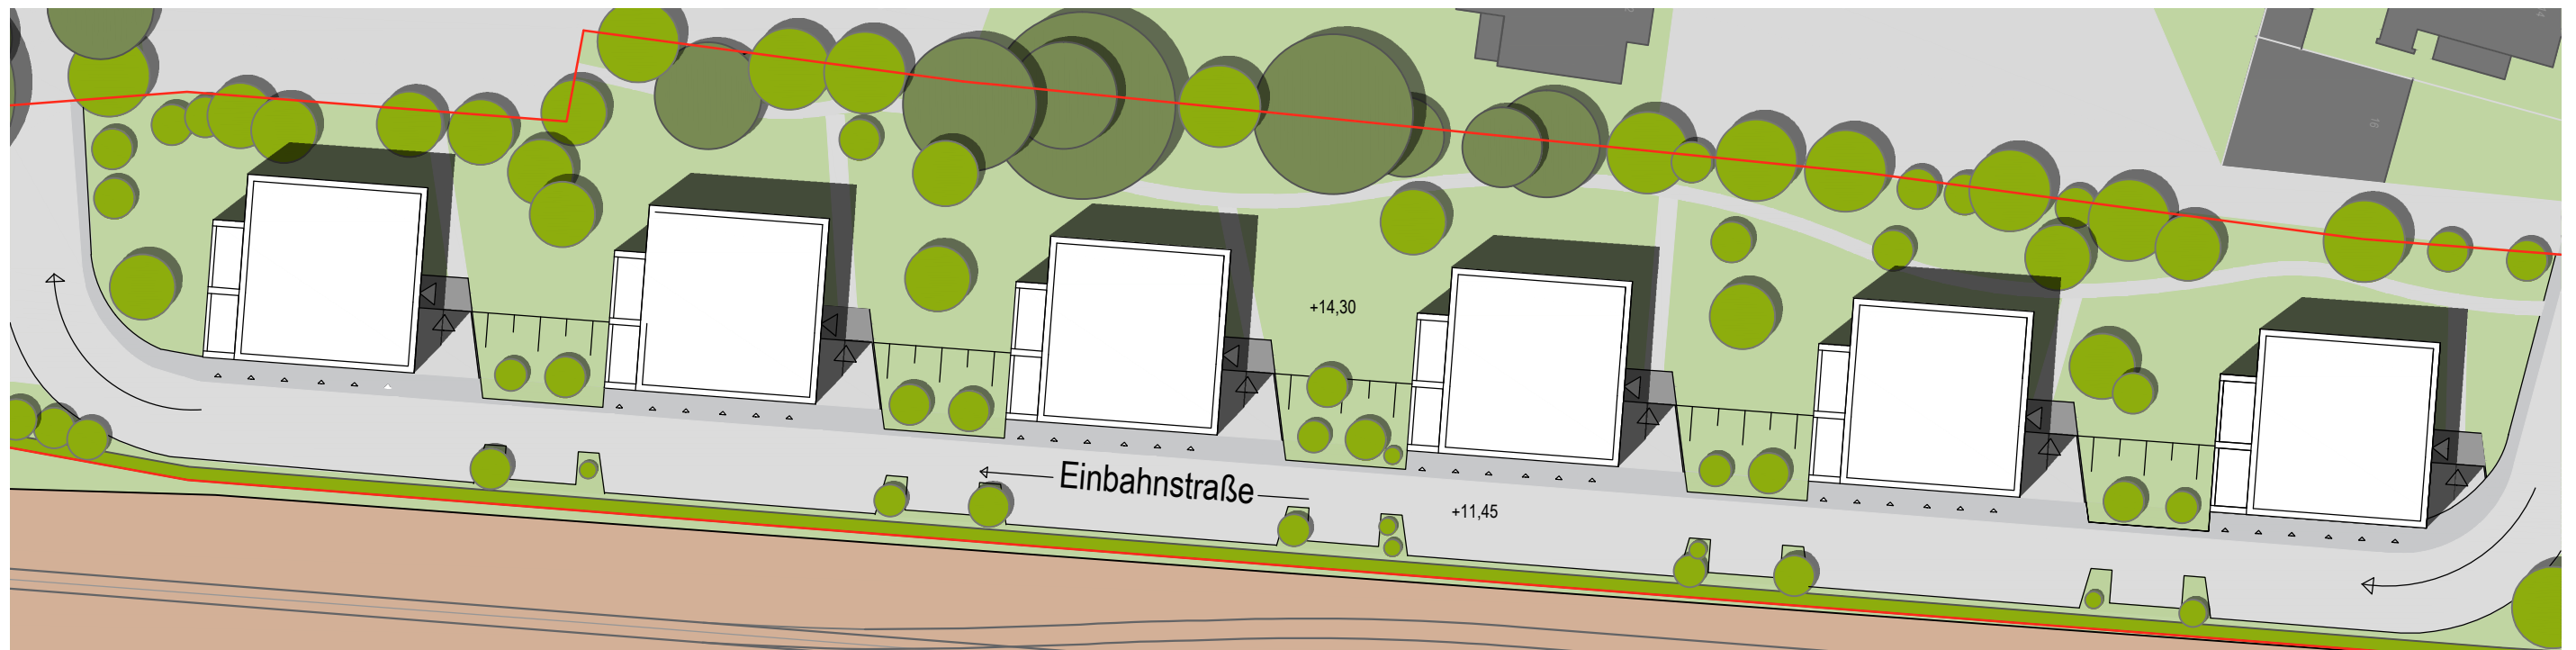

Geschosswohnungen


M ~ 1:600



Geschosswohnungen




Lageplanausschnitt M 1:2000

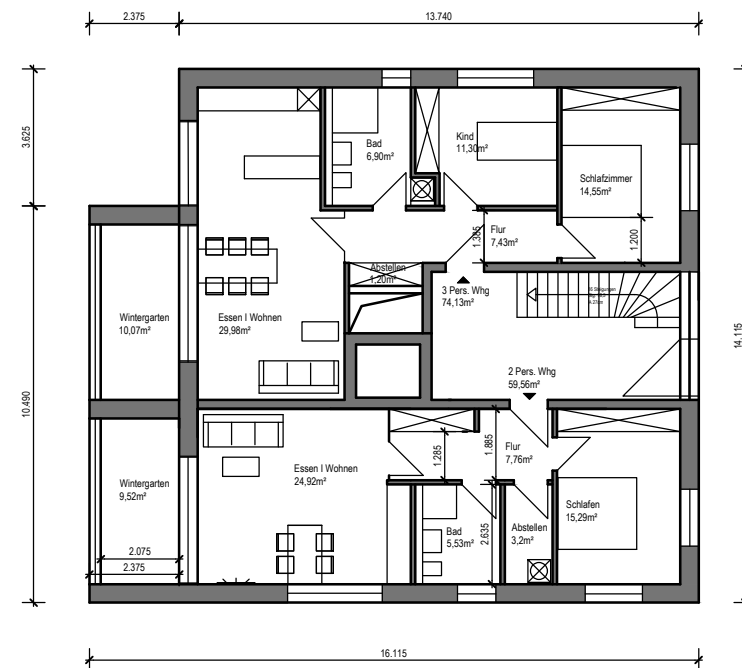

Grundriss EG M 1:200



Blick nach Westen - "Park"

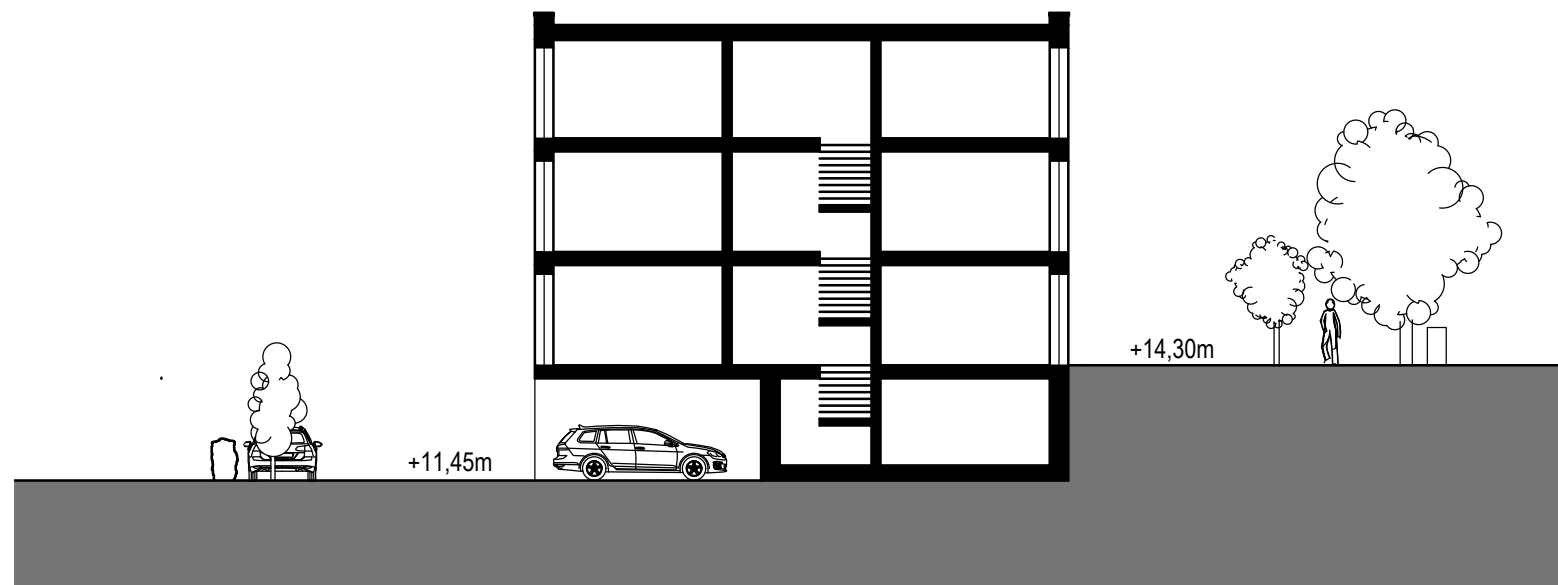


Schnitt M 1:200



Blick von den Gleisen Richtung Norden

Kettenhäuser

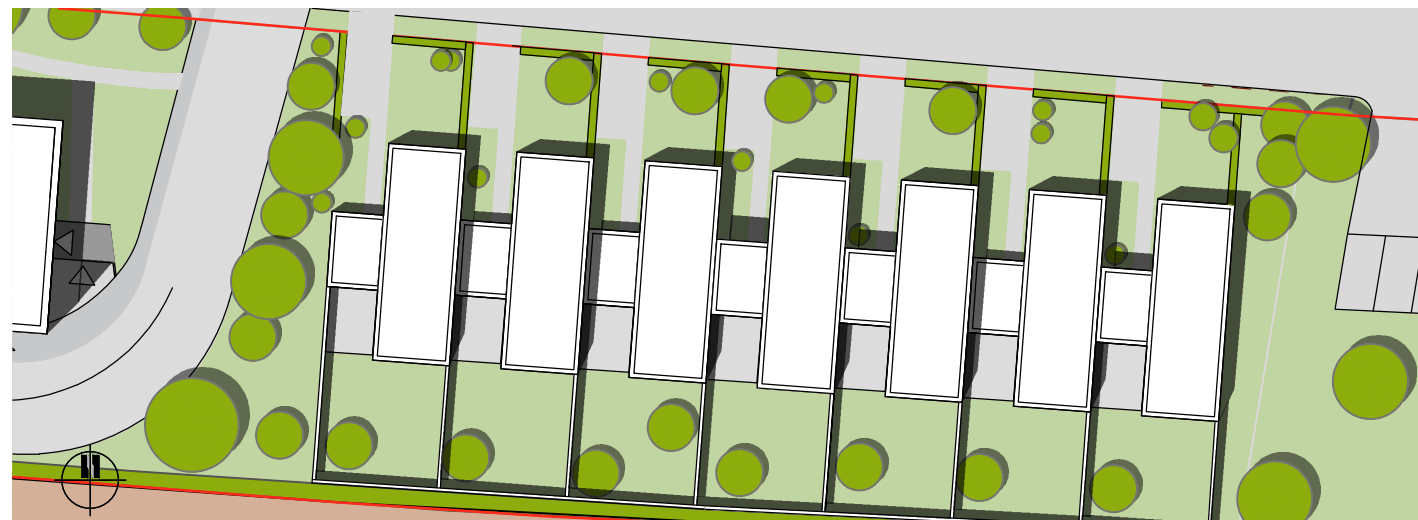


Lageplanausschnitt


M 1:500



Perspektive - Am Dornbusch

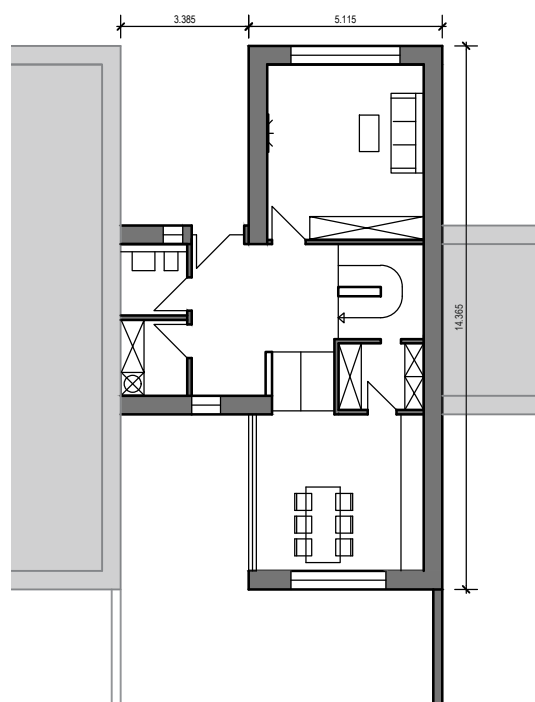


EG

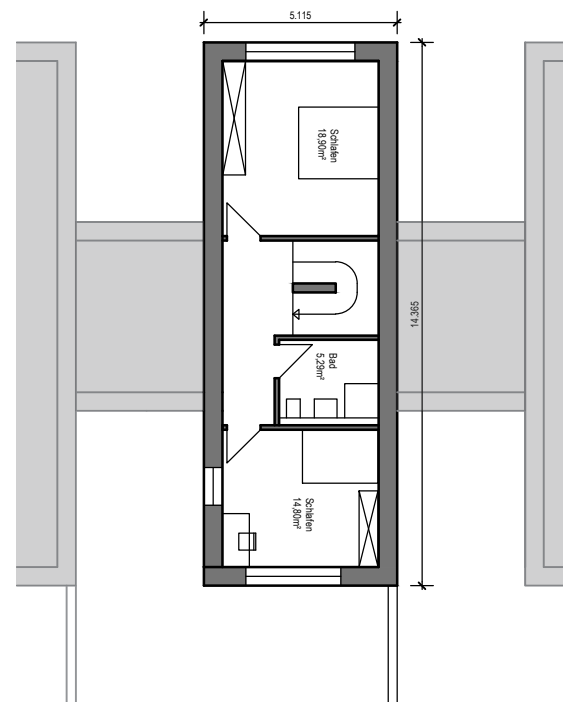


OG

M 1:200

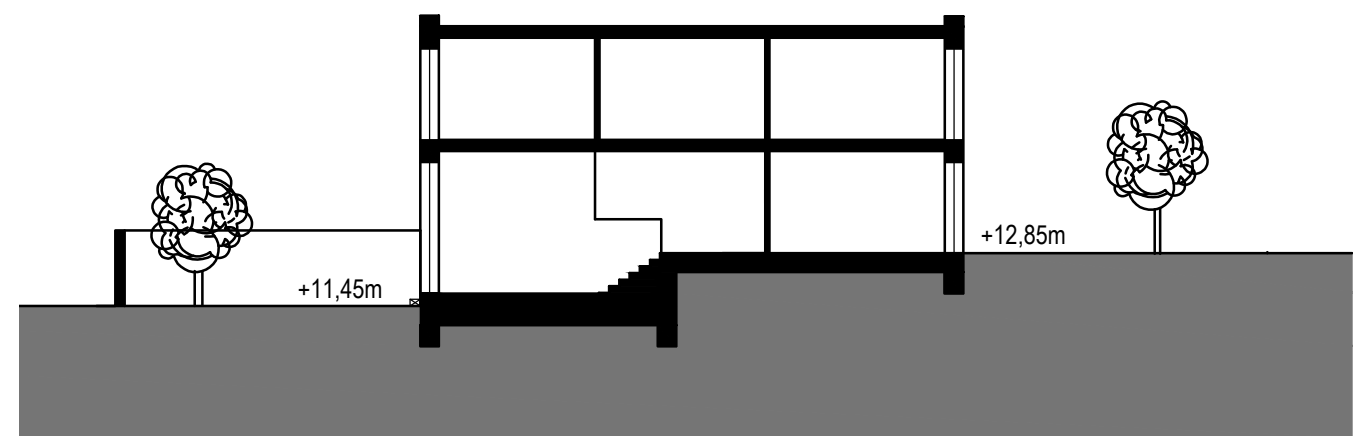

M 1:200

Perspektive Nord-Ost

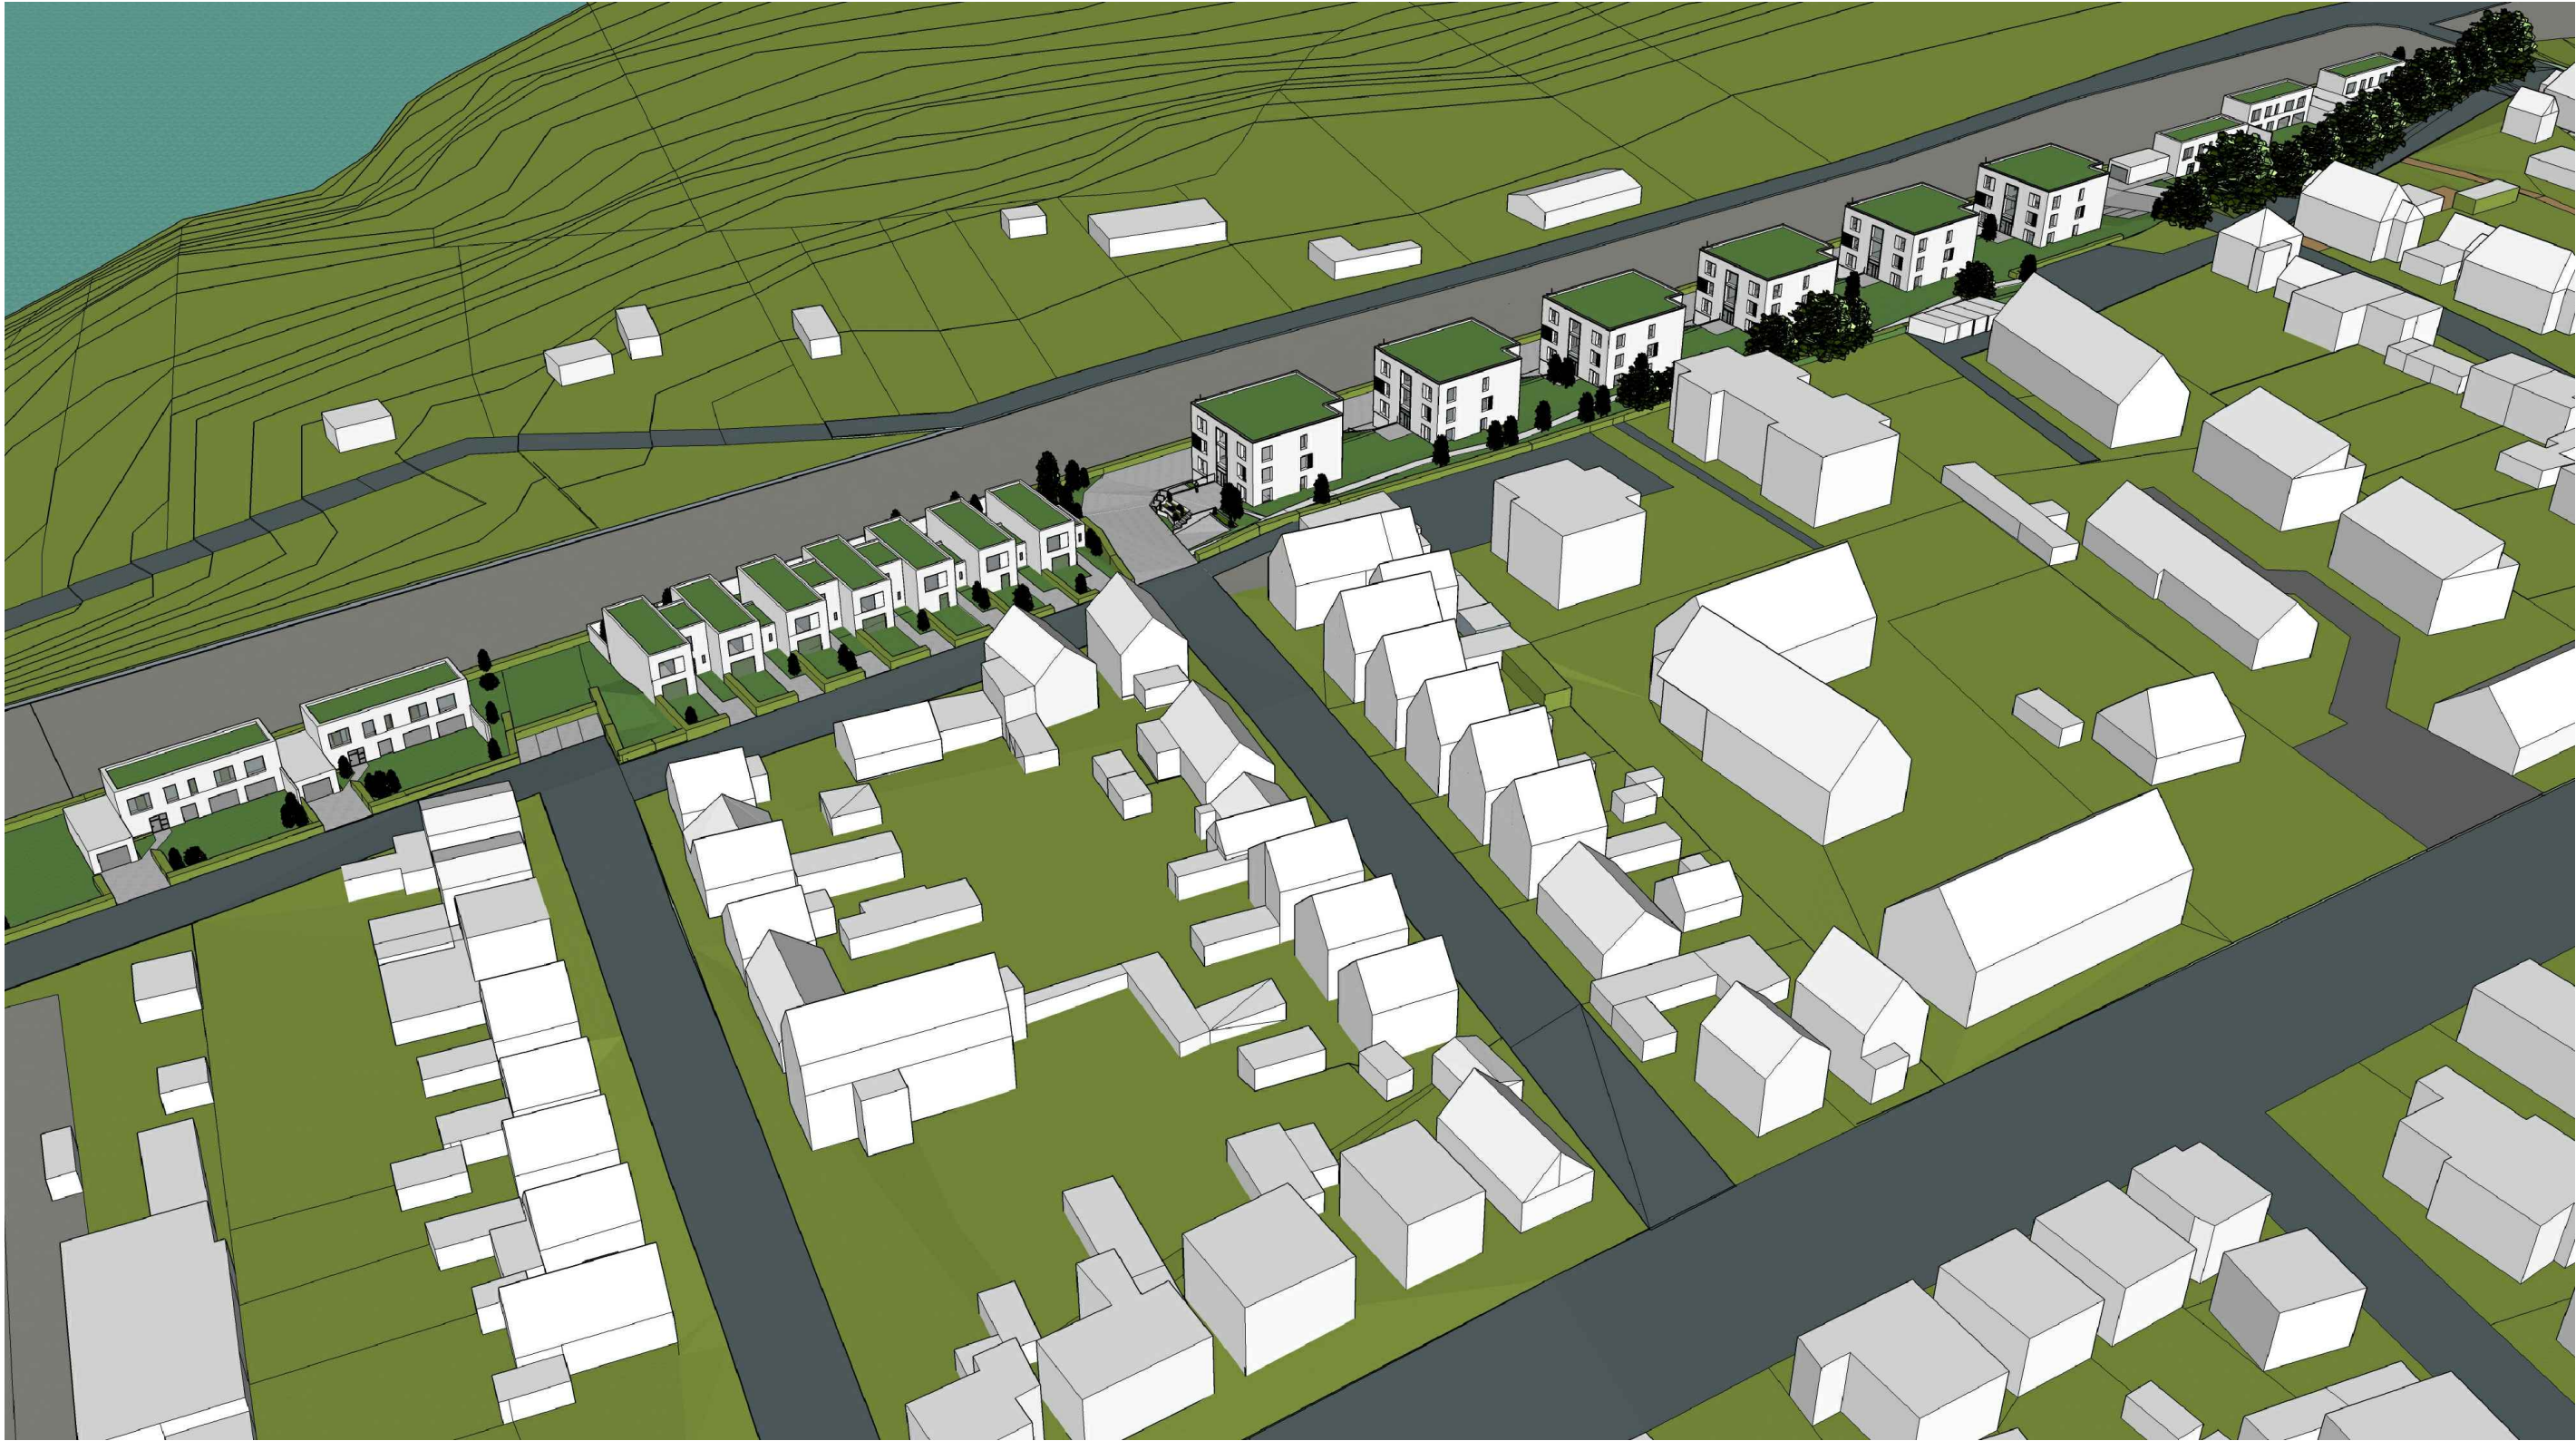

Bahnhofsareal Schlutup

Stand: 06.11.2018

BIG - Bayerische Immobilien GmbH

Passauer Straße 1 94152 Neuhaus



schünemann soltau
architekten partgmbb bda

koberg 8 23552 Lübeck fon 0451 98 90 4410
info@sso-architekten.de www.sso-architekten.de