


MARLI

Legend

Eigentum

- Grundstücks-Gesellschaft TRAVE mbH
- Lübecker Bauverein eG
- Neue Lübecker
- Vonovia SE

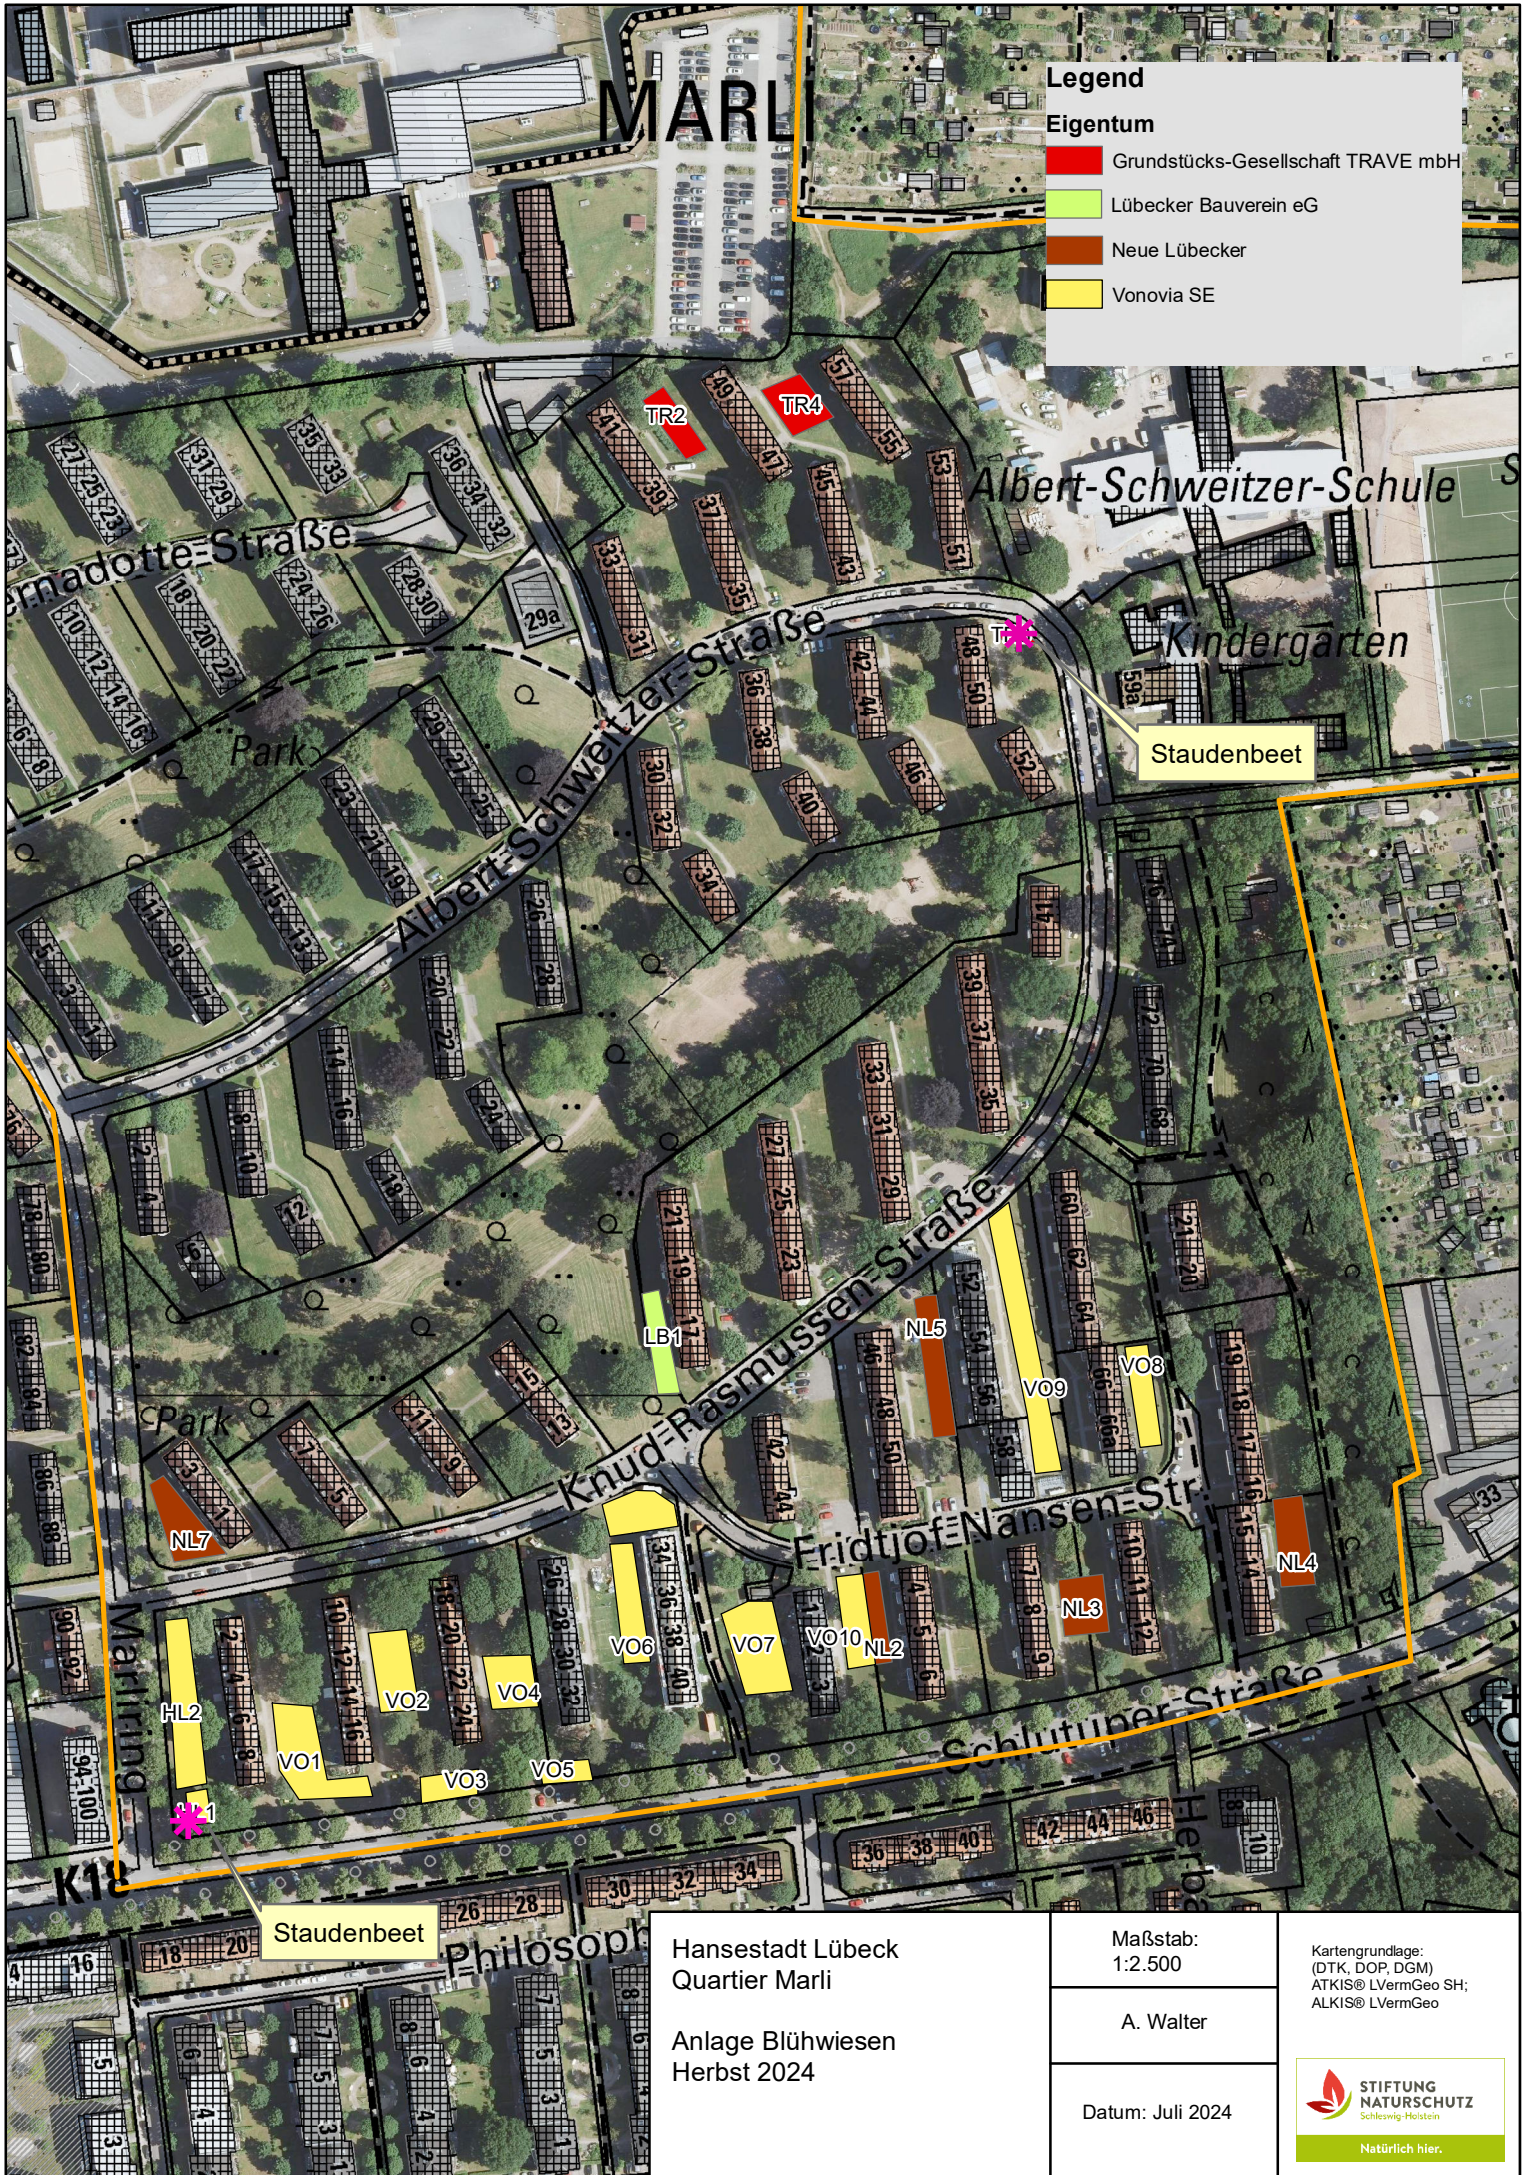

Hansestadt Lübeck
Quartier Marli

Anlage Blühwiesen
Herbst 2024

Maßstab:
1:2.500

A. Walter

Datum: Juli 2024

Kartengrundlage:
(DTK, DOP, DGM)
ATKIS® LVermGeo SH;
ALKIS® LVermGeo

