


G:\150-CAD-Arbeitsbereich\IB-PLANUNG\23-27-00 - Steinrader Damm-Schönböckener Hauptstr\Arbeitsstellungsdaten\23-27-00\CAD\Übersichten\23-27-00 - Steinrader Damm_aktuell.dwg-AUFST-BESCHL-B-Plan_neu

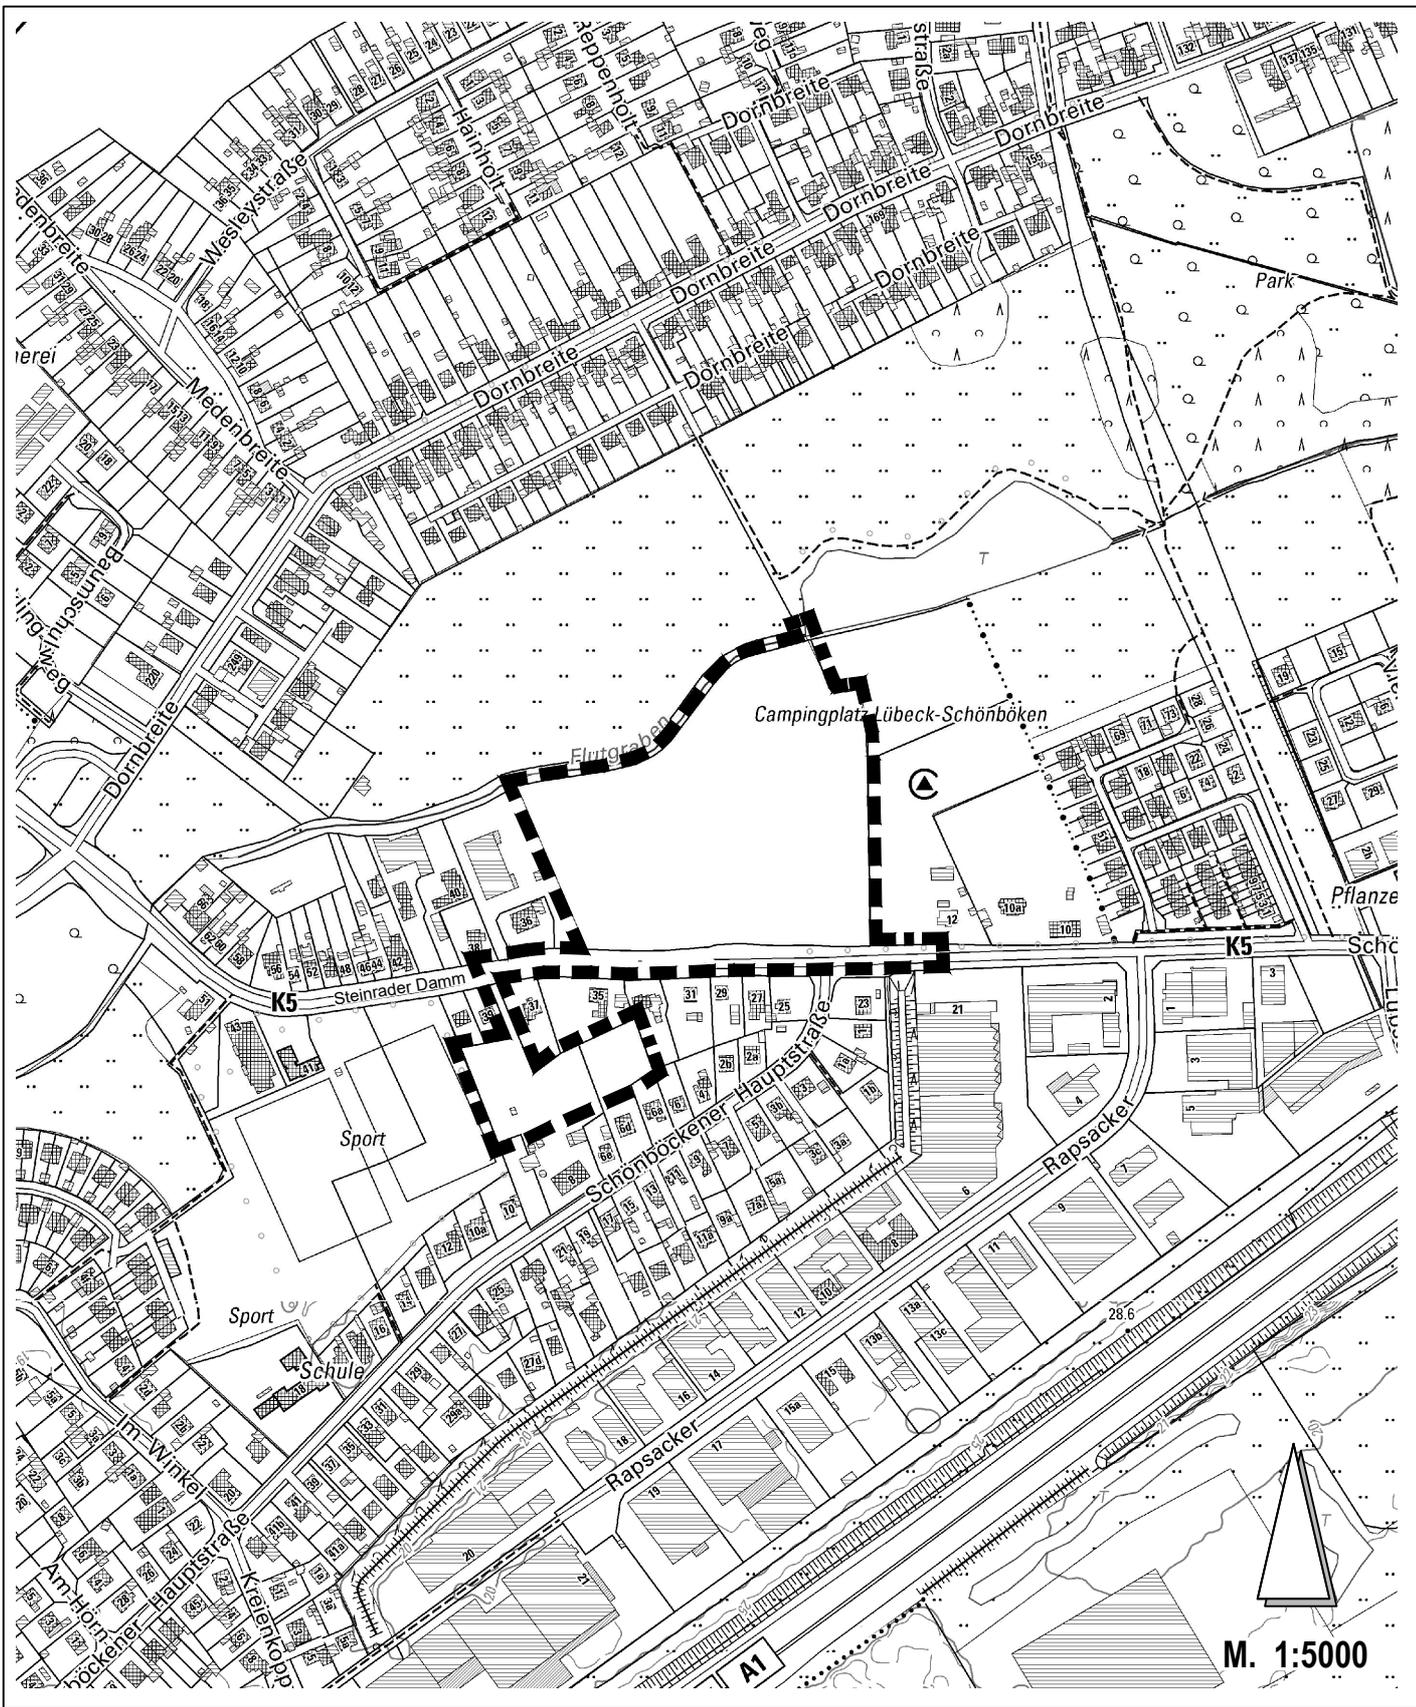

ÜBERSICHTSPLAN DES GELTUNGSBEREICHES
 DES BEBAUUNGSPLANS 23.27.00
 - STEINRADER DAMM / SCHÖNBÖCKENER HAUPTSTRASSE -

■■■■■■■■■■ Plangeltungsbereich