



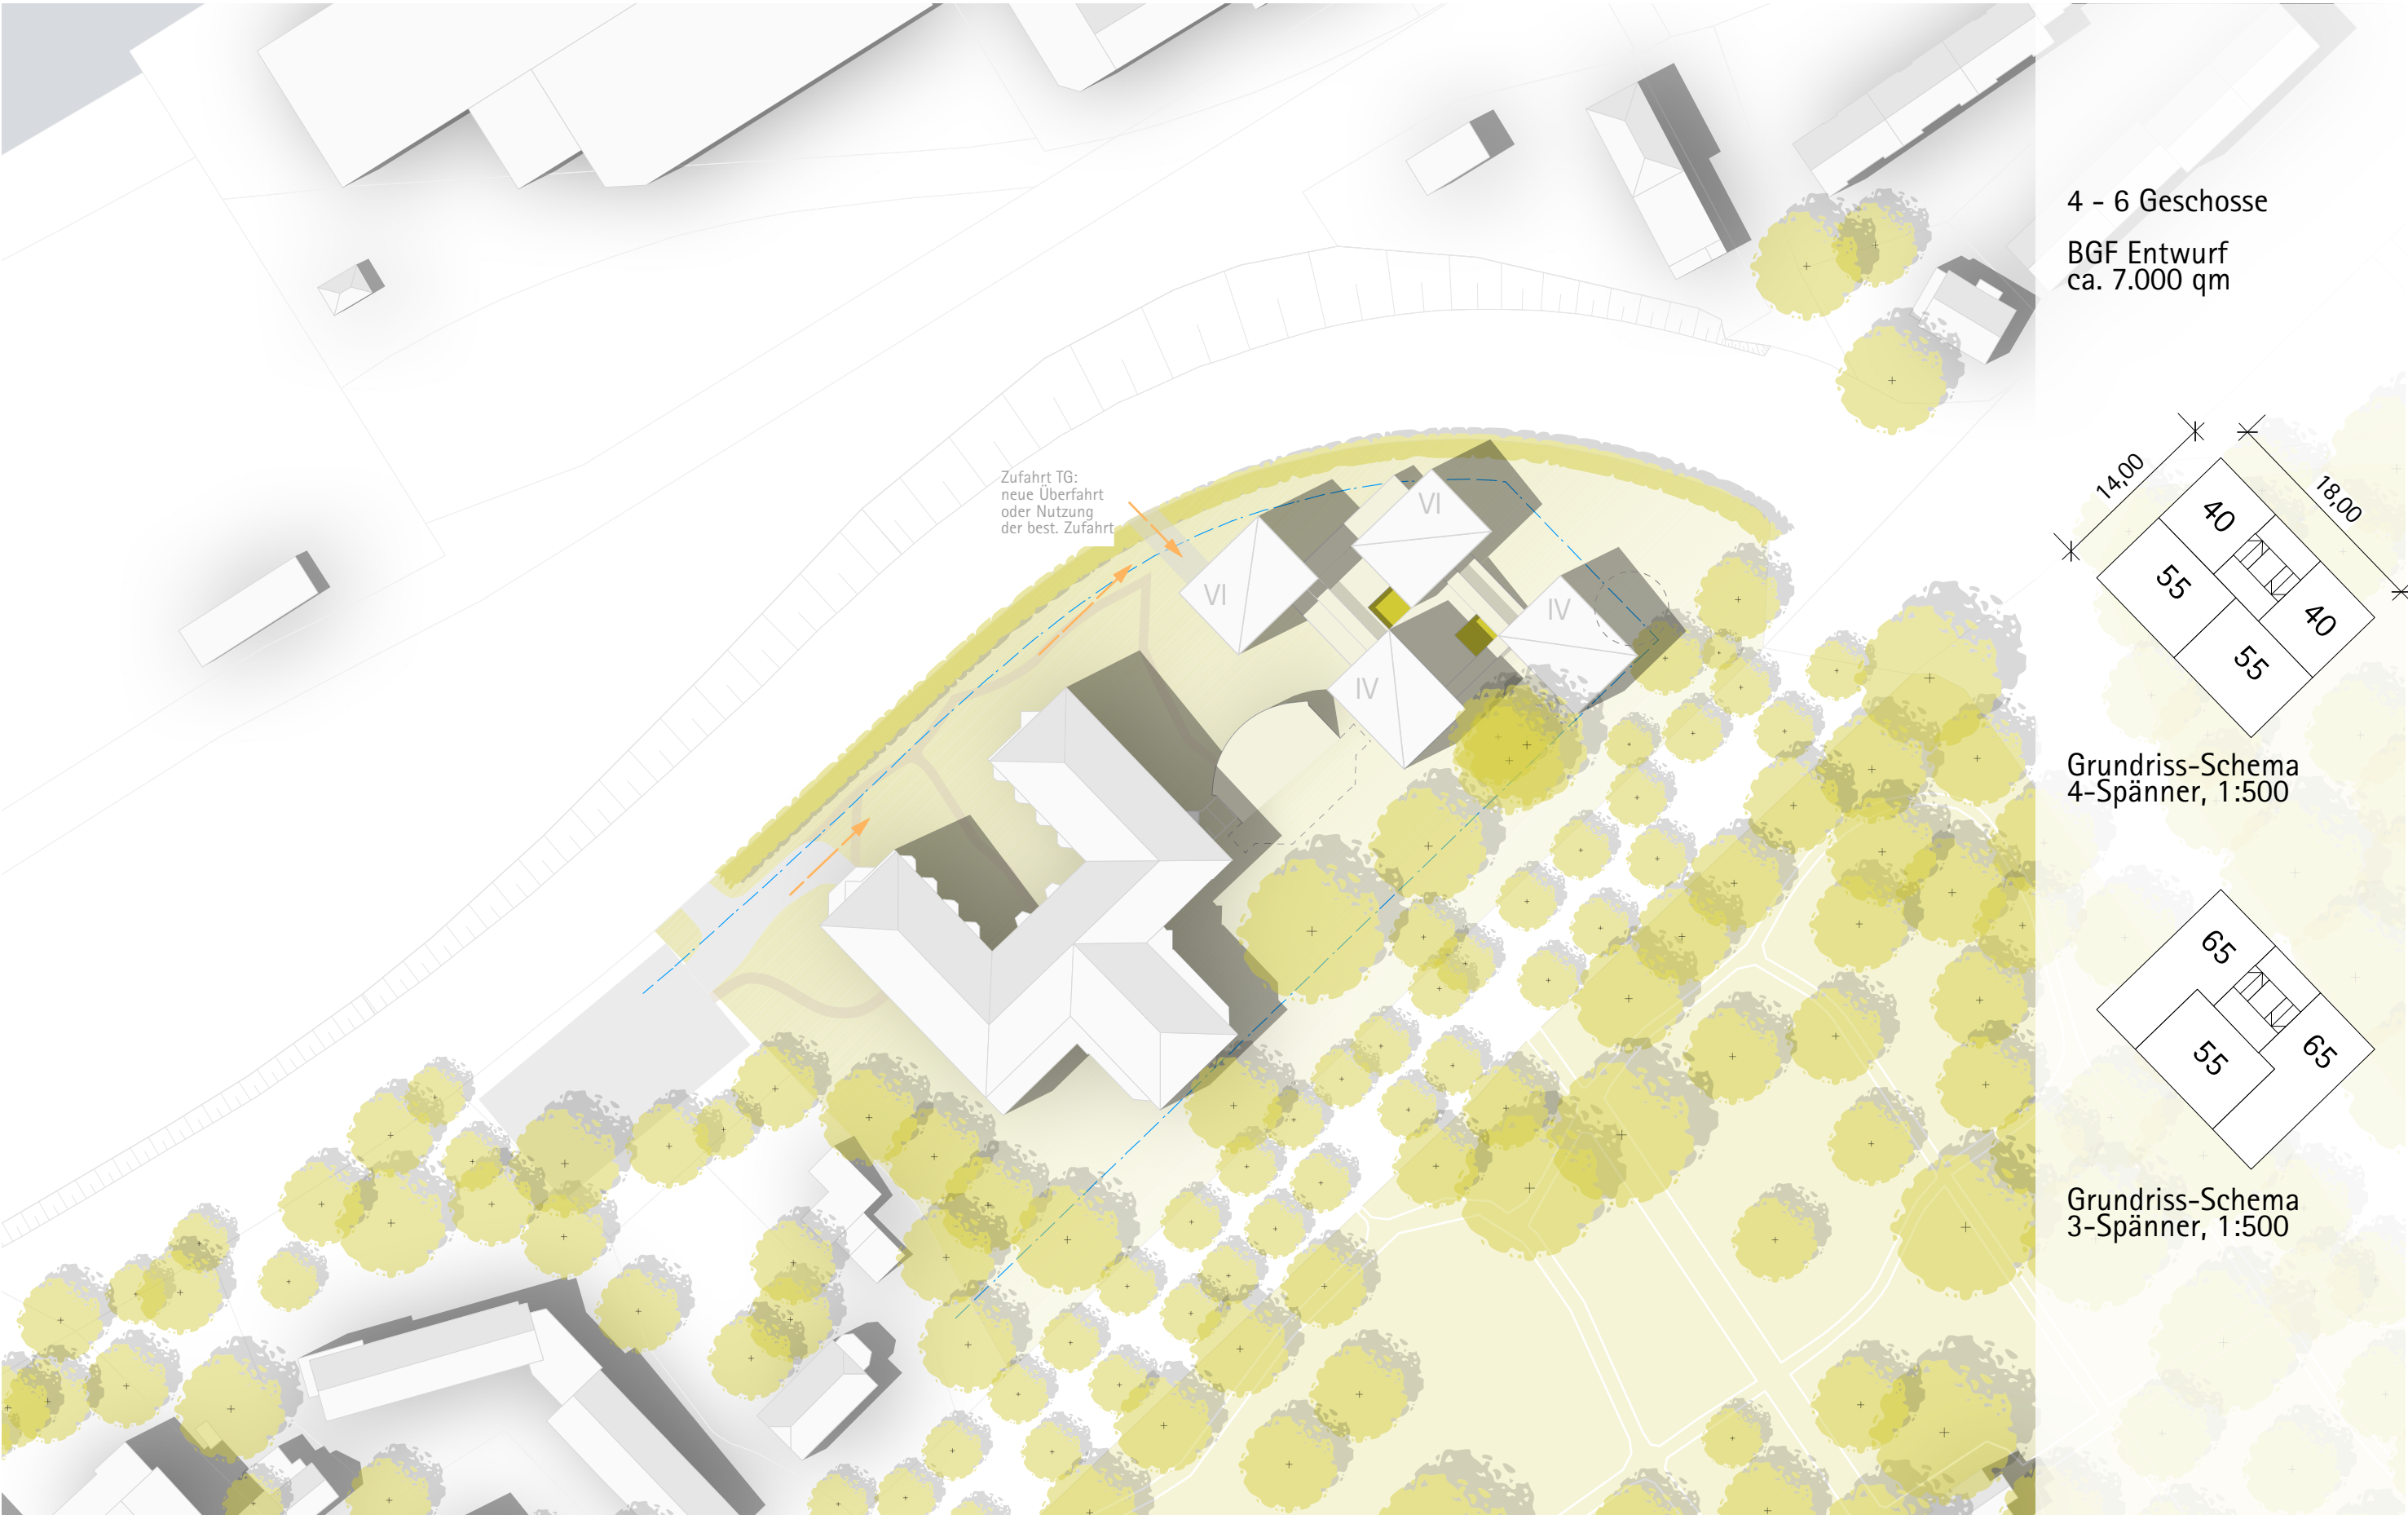

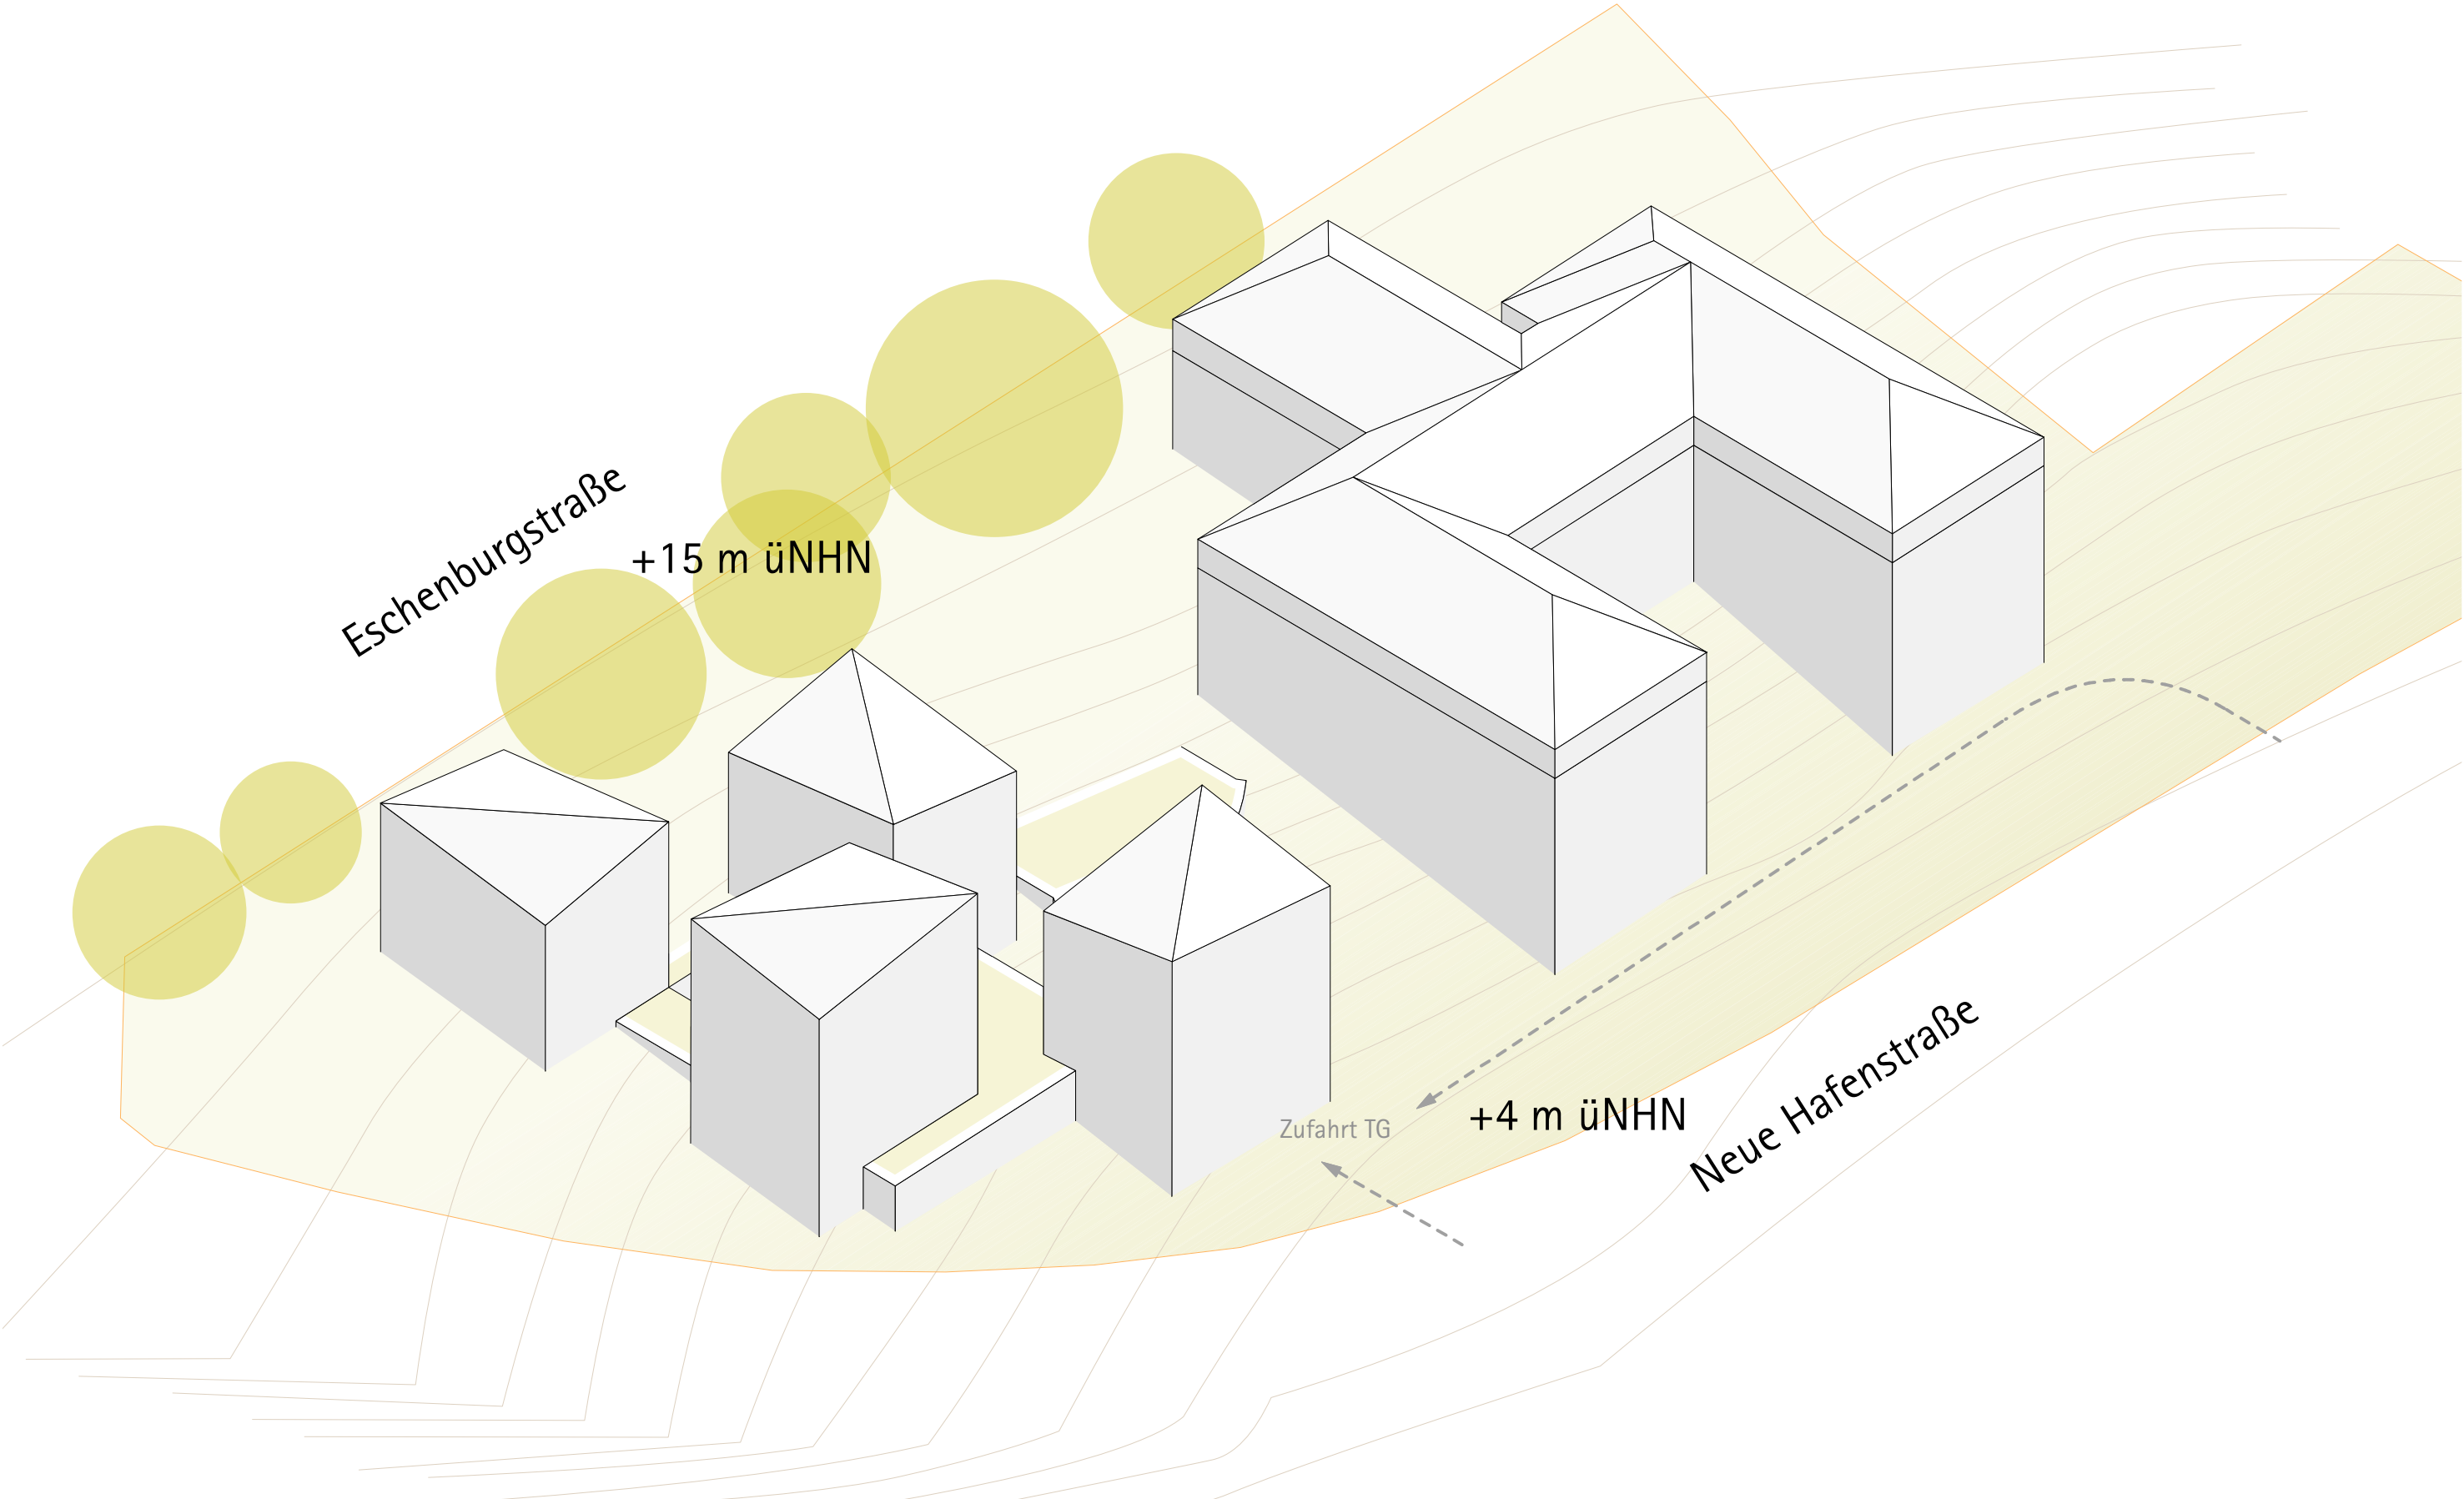





Maßstab 1:500

Datengrundlage:

© Geoportal der Hansestadt Lübeck

Luftbilder: April 2019, © Aerowest



Hansestadt LÜBECK 


Bereich Stadtgrün u. Verkehr

Auszug aus dem Geoportal Lübeck


Datum: 09.11.2020

Bearbeiter: 610 Stadtplanung u. Bauordnung (Stoldt)



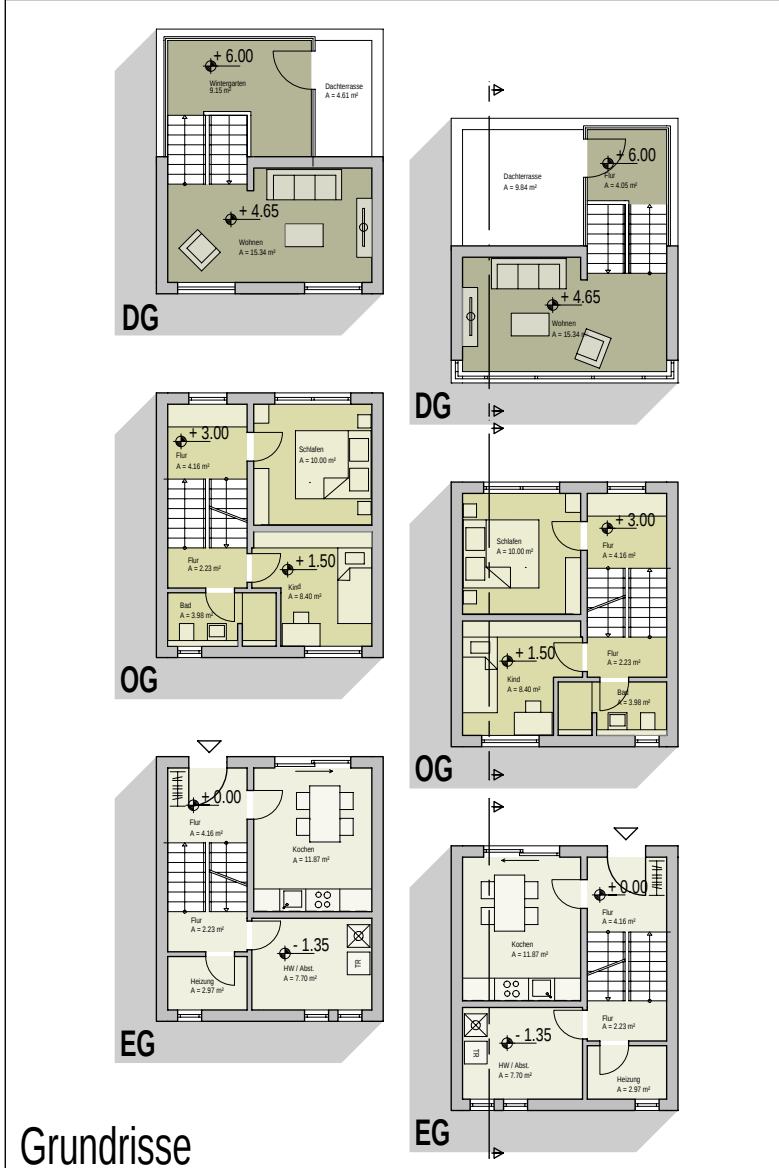

Grundrisse

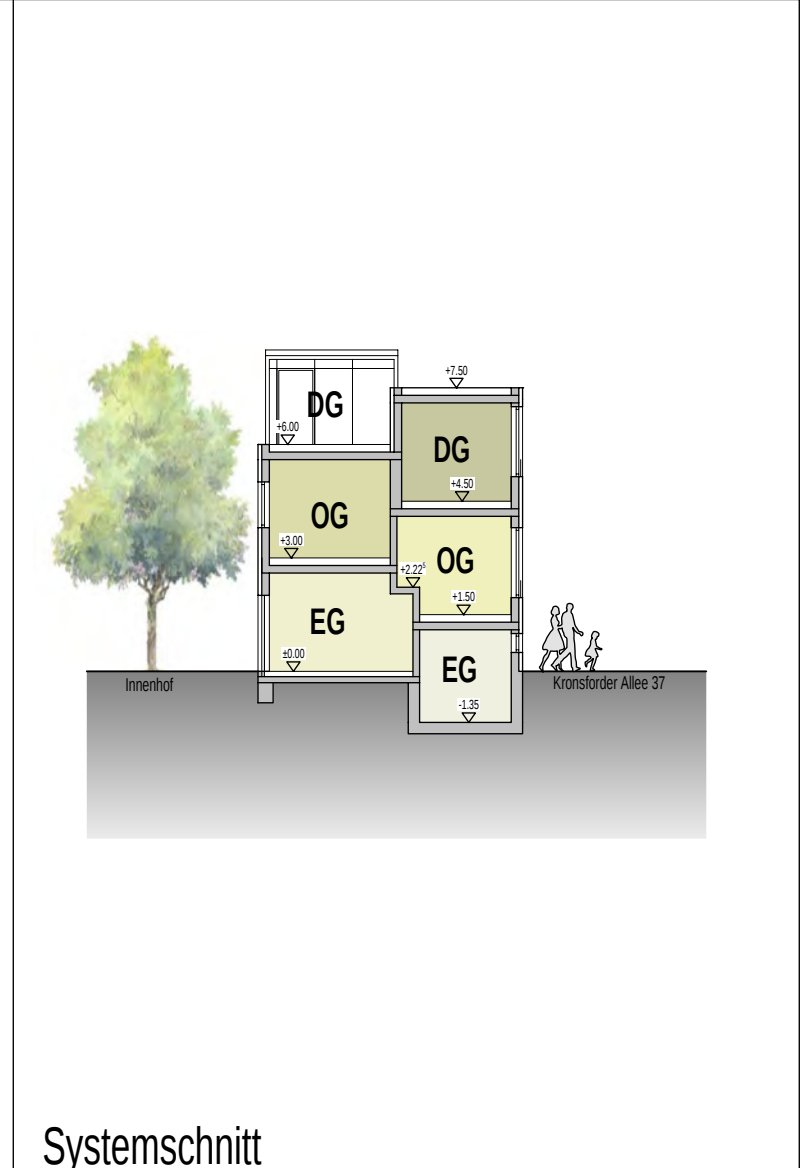

Systemschnitt



Schwarzplan

01

bruch + suhr | architektenPartGmbH

NEUBAU VON 2 KLEINEN STADTHÄUSERN

Lageplan * Grundrisse * Systemschnitt

WOLFGANG BRUCH + VOLKER BECHTLOFF
KRONSFORDER ALLEE 37
23560 LÜBECK

SOPHIENSTR. 14 , 23560 LÜBECK
TEL. 0451 - 6 55 51, FAX 0451 - 6 55 64

14.10.2020 M. 1:200



02

bruch + suhr | architekten PartGmbH

SOPHIENSTR. 14 , 23560 LÜBECK
TEL. 0451 - 6 55 51, FAX 0451 - 6 55 64

NEUBAU VON 2 KLEINEN STADTHÄUSERN

Ansicht Kronsfordner Allee

WOLFGANG BRUCH + VOLKER BECHTLOFF
KRONSFORDER ALLEE 37
23560 LÜBECK

14.10.2020

M. 1:100