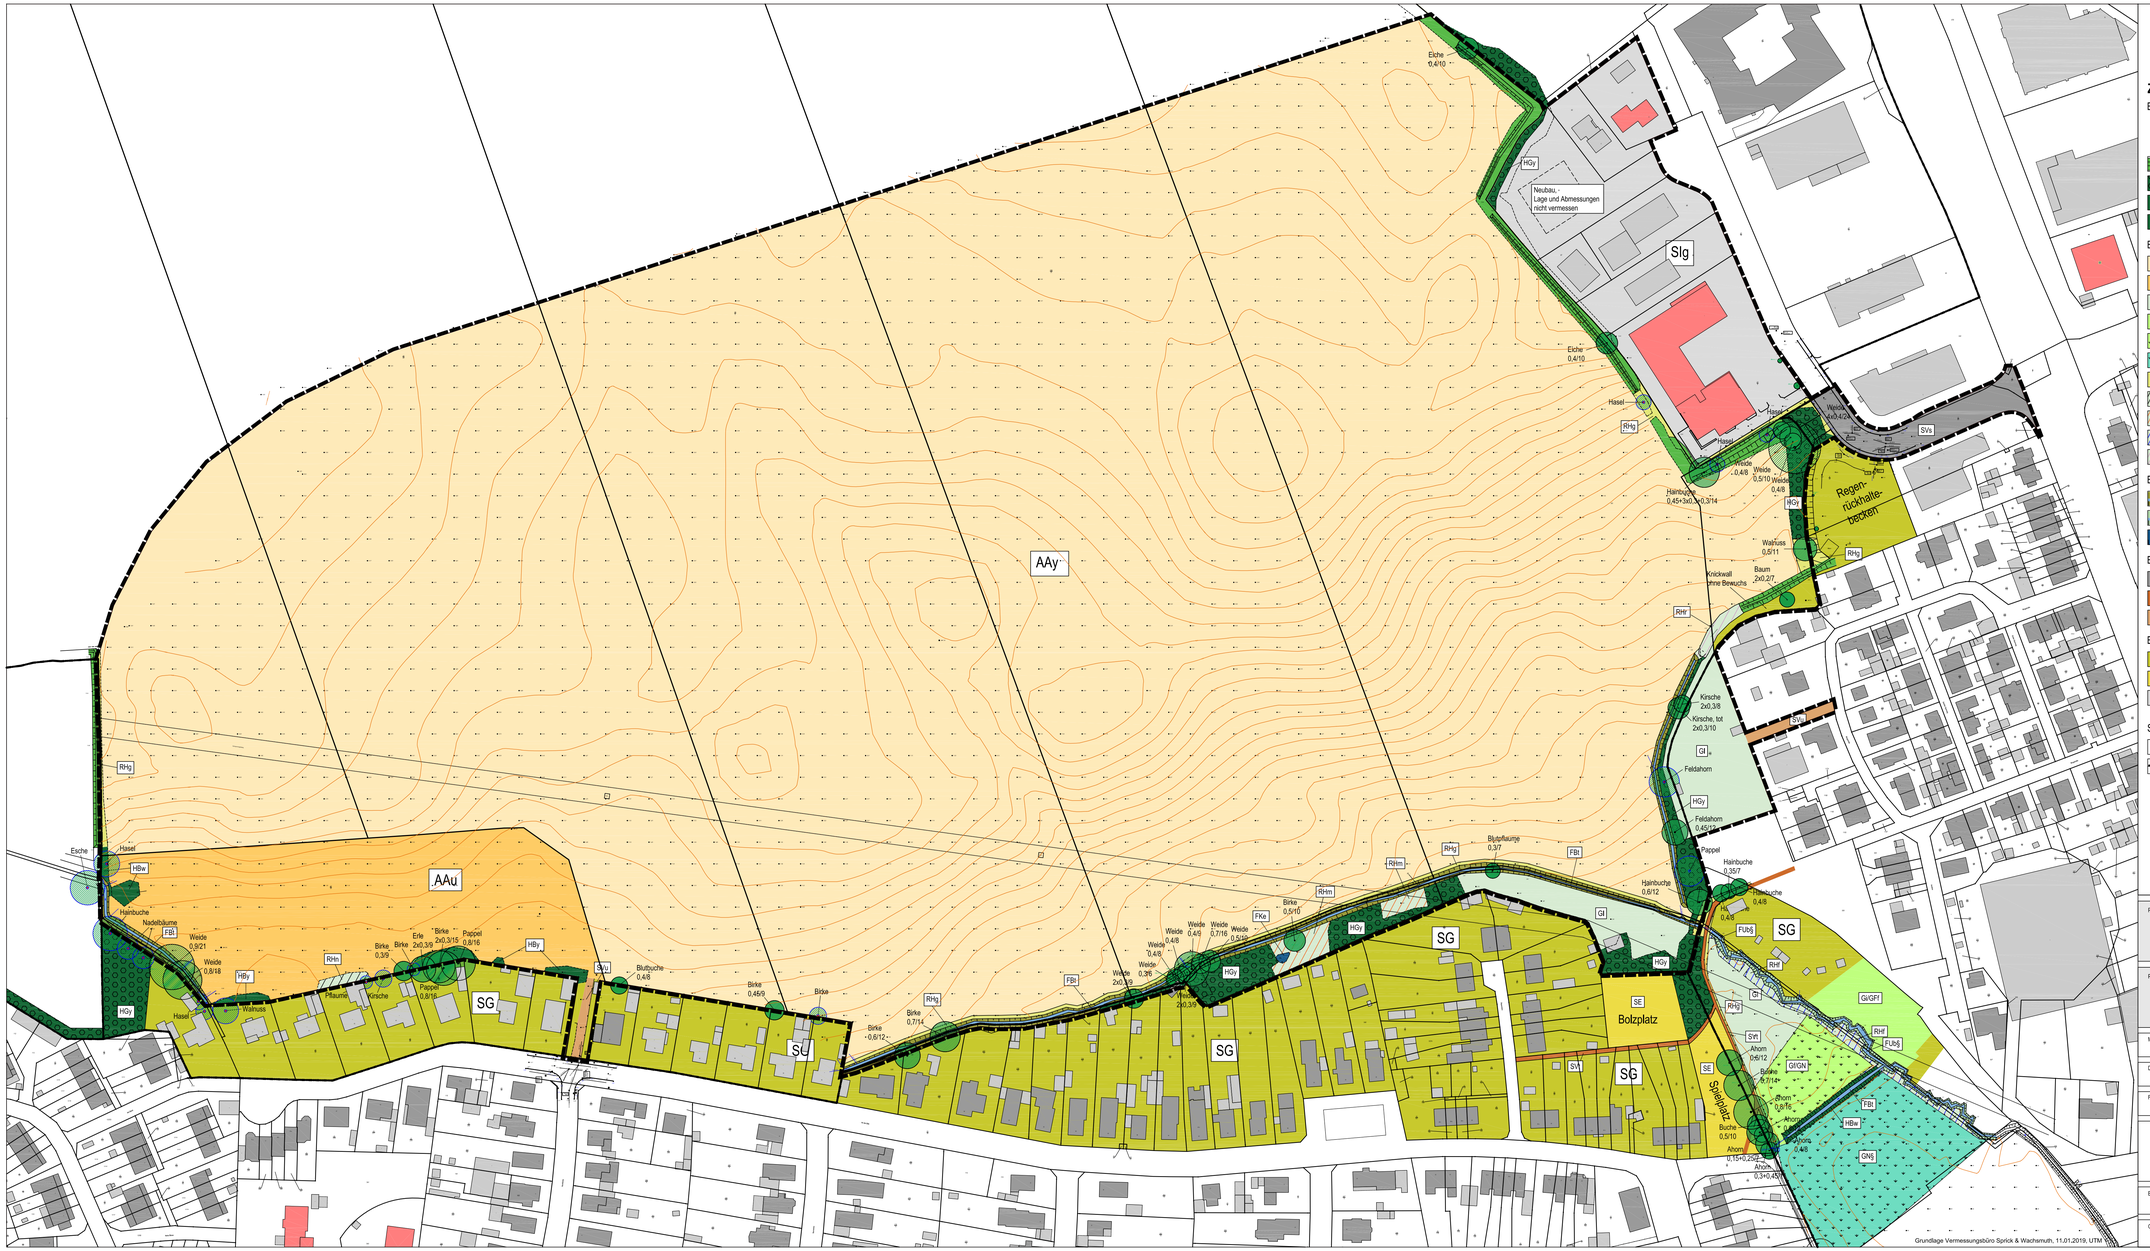

Zeichenerklärung Neue Teutendorfer Siedlung

Biotoptypen der Gehölze und Knicks

- Laubbaum, vermessen
  mit Angabe der Art und des Stamm- und Kronendurchmessers
- Laubbaum nicht vermessen, Darstellung nach Luftbild
- Knick (geschützt nach § 21 (1) Nr. 4 LNatSchG)
- HFG — Feldgehölz, z.T. auf frischen Standorten
- HBA — Gebüsch
- HWA — Weidengebüsch

Biotoptypen des Offenlandes

- AAy — Intensivacker
- AAh — Ackerbrache/Wirtschaftsgrünland, z.T. mit Feuchtezeigern
- GI — Intensivgrünland
- GI/GF — Intensivgrünland mit Feuchtezeigern
- GF/GN — Feuchtgrünland mit Nässezeigern
- GNR — Seggen- und Binsenreiches Nassgrünland (geschützt nach § 30 (2) Nr.2 BNatSchG)
- RHg — Ruderale Grasflur
- RHn — Nitrophytenflur
- RHm — Ruderale Staudenflur frischer Standorte
- RHf — Feuchte Hochstaudenflur
- RHm — Brombeerflur

Biotoptypen der Gewässer

- FBA — Bach mit Regelprofil, ohne technische Uferverbauung
- FBN — Bach-Renaturierungsstrecke (geschützt nach § 30 (2) Nr.1 BNatSchG)
- FKA — eutrophes Kleingewässer

Biotoptypen im Bereich von Verkehrsflächen

- OVA — Vollversiegelte Verkehrsfläche
- OVB — Teilversiegelte Verkehrsfläche
- OVU — Unversiegelter Weg mit Vegetation

Biotoptypen im bebauten Bereich

- GG — Grünflächen im besiedelten Bereich (überwiegend Gärten, z.T. rückwärtig (insb. angrenzend an Moorbiek) strukturreich mit hohem Laubholzanteil)
- SE — Sport- und Erholungsanlagen
- SIg — Flächen in Gewerbegebieten

Sonstiges

- Drainagen
- Geltungsbereich des B-Plans

Projekt: B-Plan 32.61.00
Neue Teutendorfer Siedlung / Am Dreilingsberg
Travemünde

Plannummer: 1.00

Planbezeichnung: **Bestand Biotop- und Nutzungstypen**

Maßstab: 1:1.000

Datum: 13.11.2017

Format: 1055 x 554

Index	Datum	Änderungen
C	30.03.2021	Anpassung Geltungsbereich, Ergänzung Sfg
B	11.07.2019	Anpassung Geltungsbereich
A	20.03.2019	Aktualisierung und Ergänzung Vermessung

Auftraggeber
LEG Entwicklungsgesellschaft
Eckernförder Straße 212
24119 Kronshagen
Tel: 0431 - 5468-0

Bearbeitet: SABA

Gezeichnet: LG/AT

ANDRESEN | LANDSCHAFTSARCHITEKTEN
Glockengießerstraße 42 23552 Lübeck T. 0451 70759627 F. 0451 70759628
www.andresen-landschaftsarchitekt.de info@andresen-landschaftsarchitekt.de

594x1189mm