31.10.02 - GEWERBEGEBIETE SKANDINAVIENKAI TEIL A - PLANZEICHNUNG

ANLAGE 6

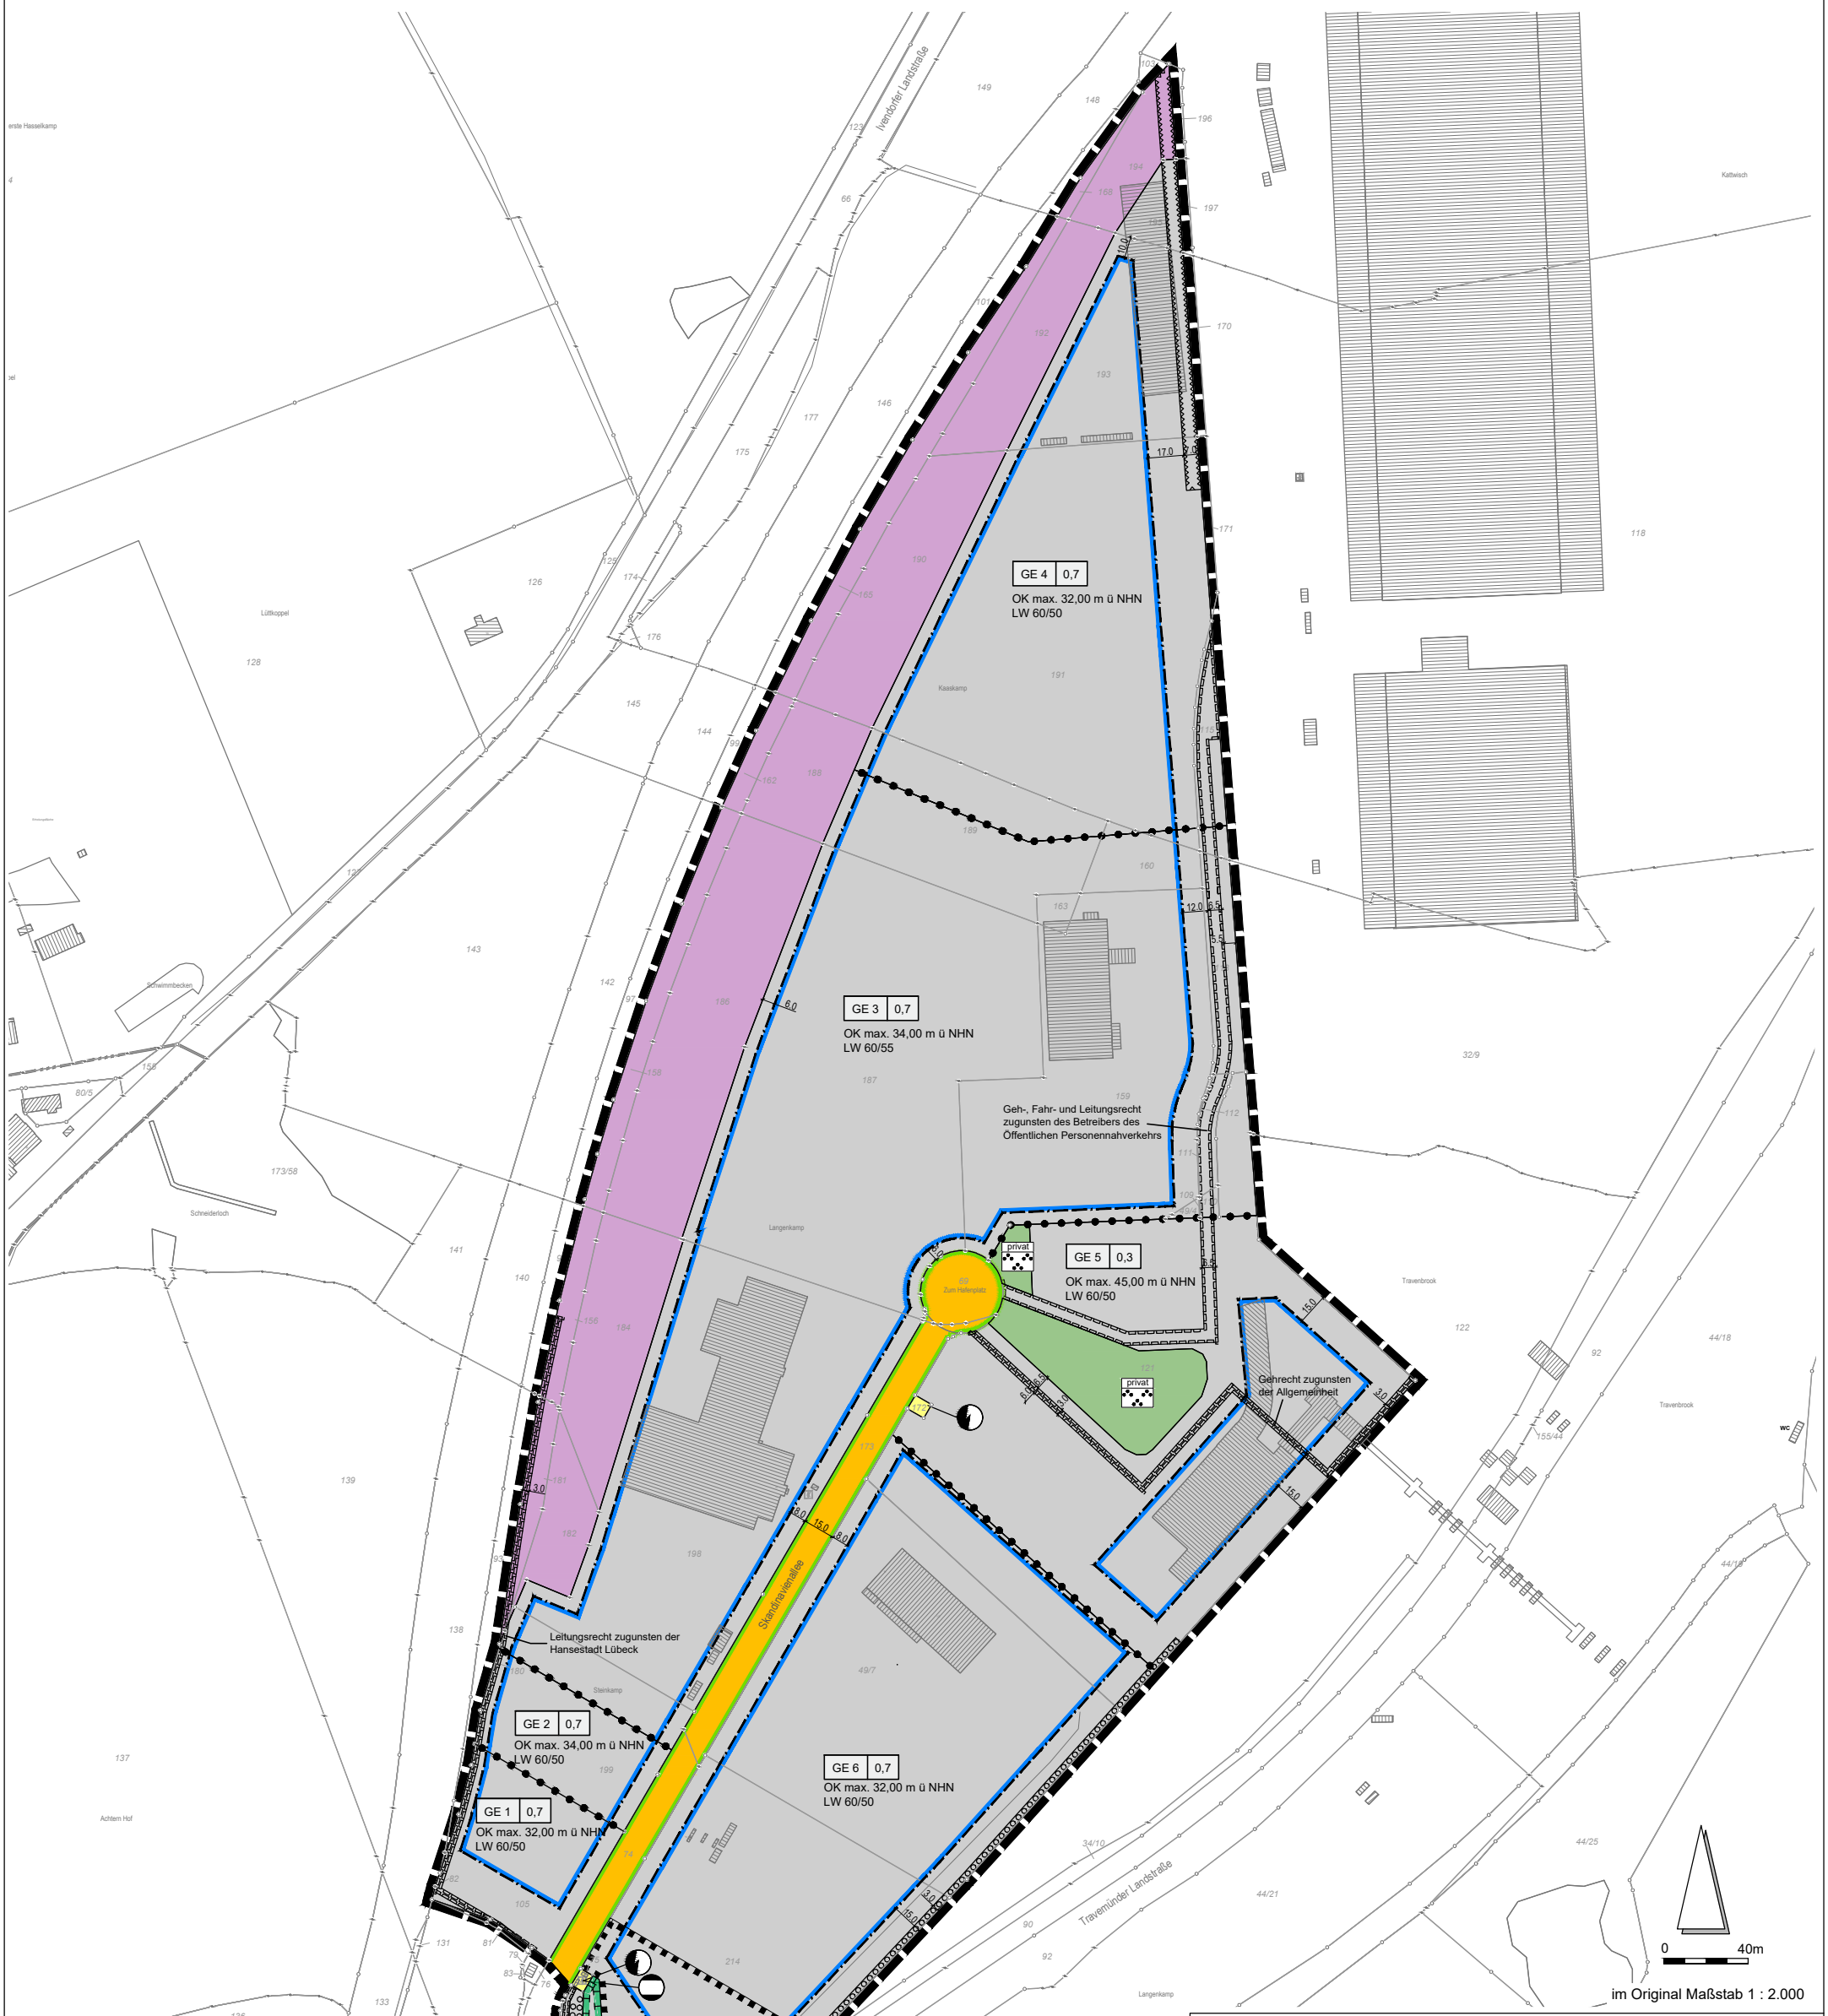

SATZUNG DER HANSESTADT LÜBECK
BEBAUUNGSPLAN 31.10.02
GEWERBEGEBIETE SKANDINAVIENKAI

Vorentwurf zur frühzeitigen Beteiligung der Öffentlichkeit gemäß § 3 Abs. 1 BauGB sowie der Behörden und sonstigen Träger öffentlicher Belange gemäß § 4 Abs. 1 BauGB, Stand: 04.05.2026

Hansestadt LÜBECK
Bereich 5.610 Stadtplanung und Bauordnung